



- Grundstücksgrenze
- Hecke
- Grünfläche
- Drainpflaster
- Staudenbeete
- Bäume Bestand
- Bäume Planung
- Bäume Abbruch



Blatt 1

Darstellung innere Grundrisstruktur unverbindlich.

Leistungsphase: **Vorhabenplanung**

Bauvorhaben: Wohnpark Grüne Lunge
Bauort: Im Dillenroth 2
36100 Petersberg
Bauherr: Maha Gebäudeverwaltung UG
Waldstraße 3b
36160 Dipperz
Planung: Ingenieurbüro Hartung
Schlitzer Straße 107
36039 Fulda


Planinhalt: Freiflächenplan

Vorhabenpläne Blatt 1 zur Satzung über den vorhabenbezogenen Bebauungsplan der Gemeinde Petersberg
Nr. 65 "Wohnentwicklung Im Dillenroth"


Petersberg, den __. __. 2025

(Siegel) (gez. Amborn)


Maßstab: 1:250 **Datum:** 09.07.25 **Gezeichnet:** MxH

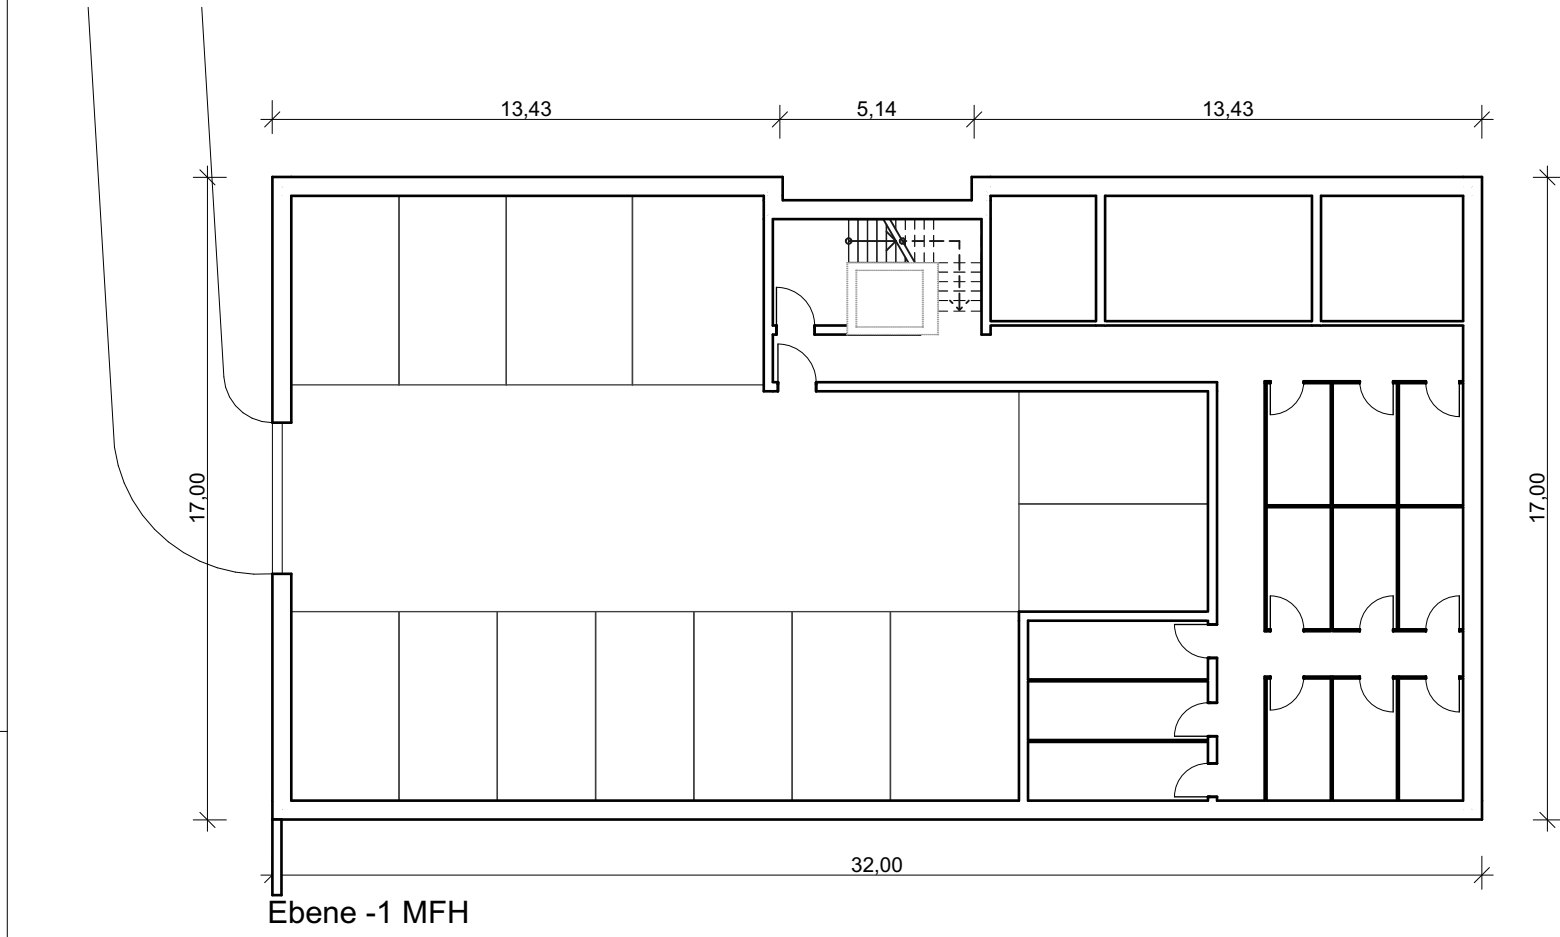


Ebene -1 MFH

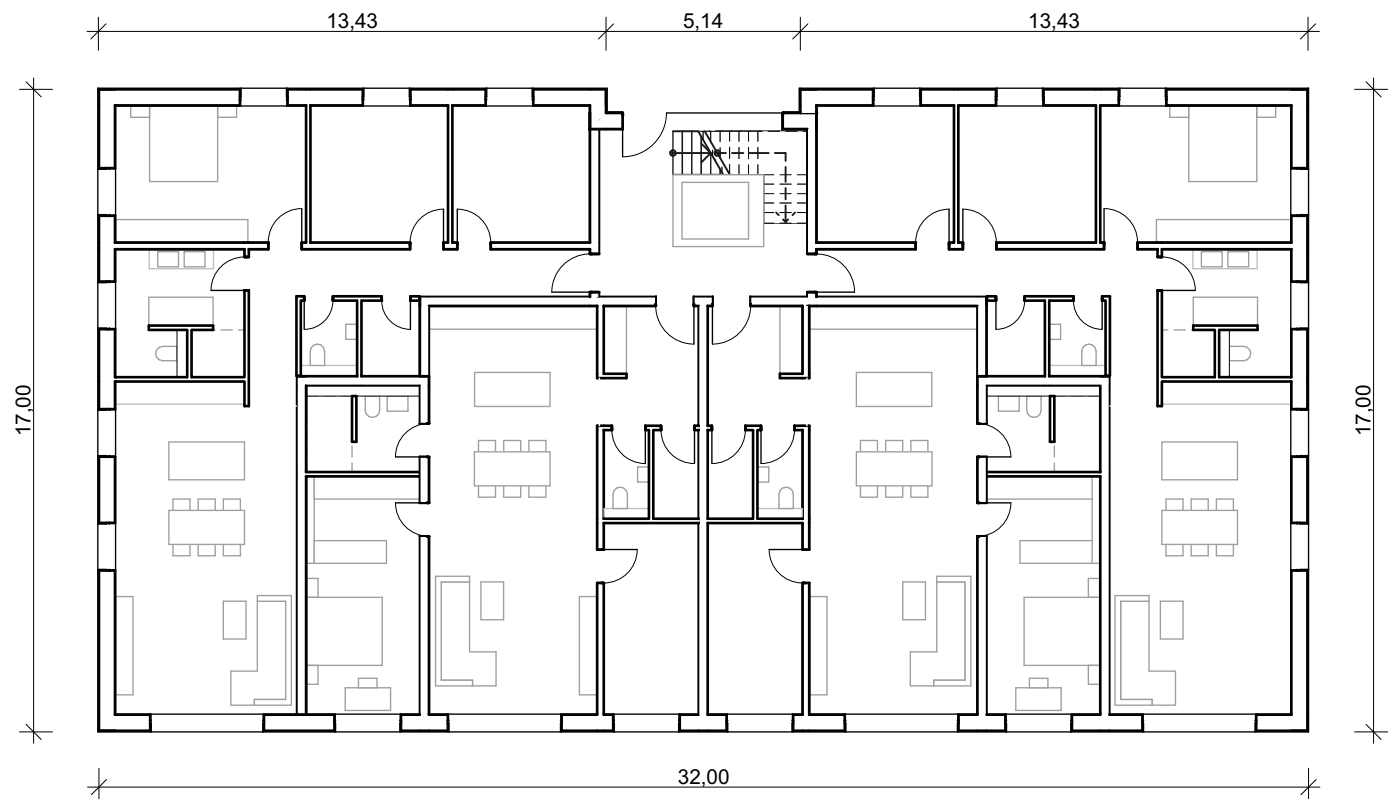


Ebene 0 MFH

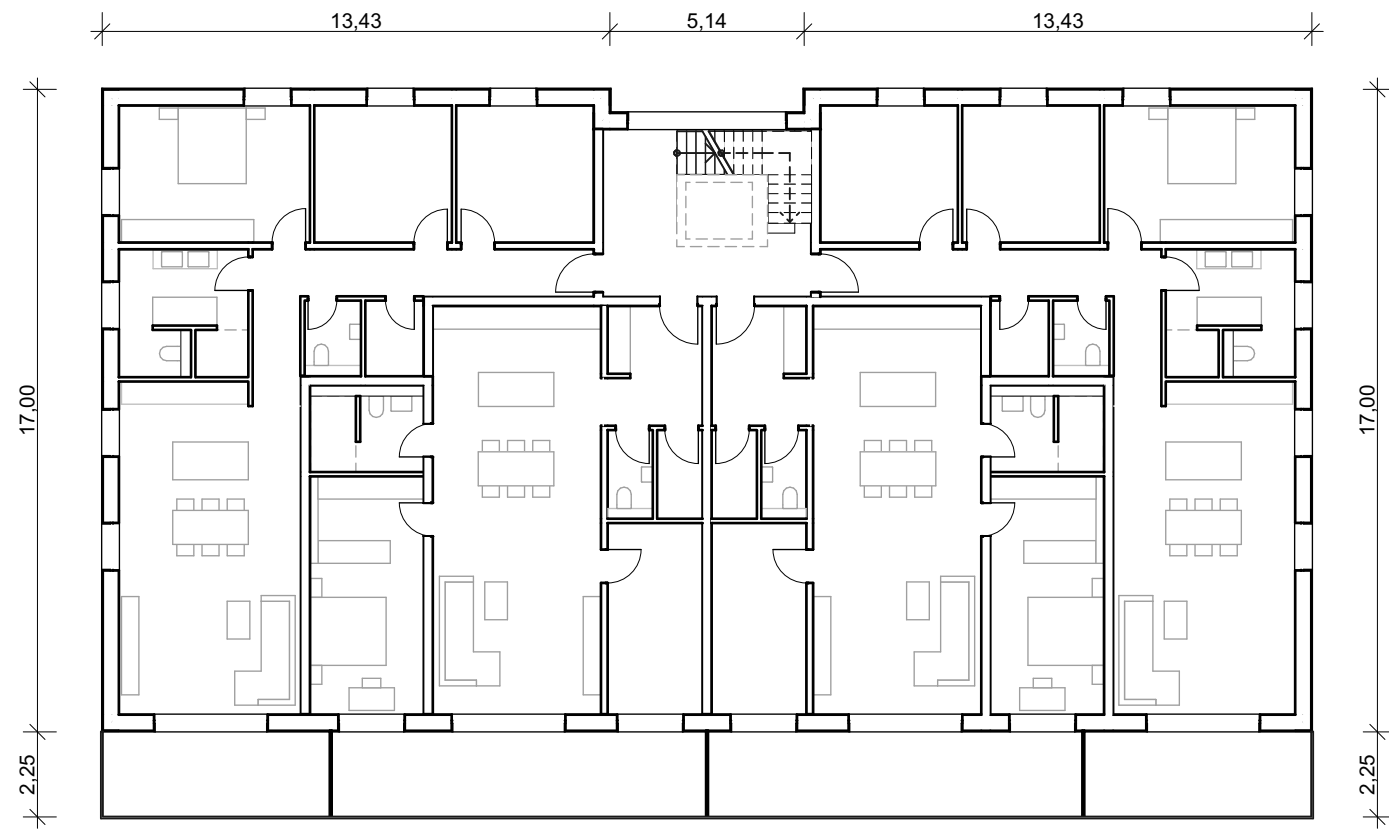



Ebene +1 MFH

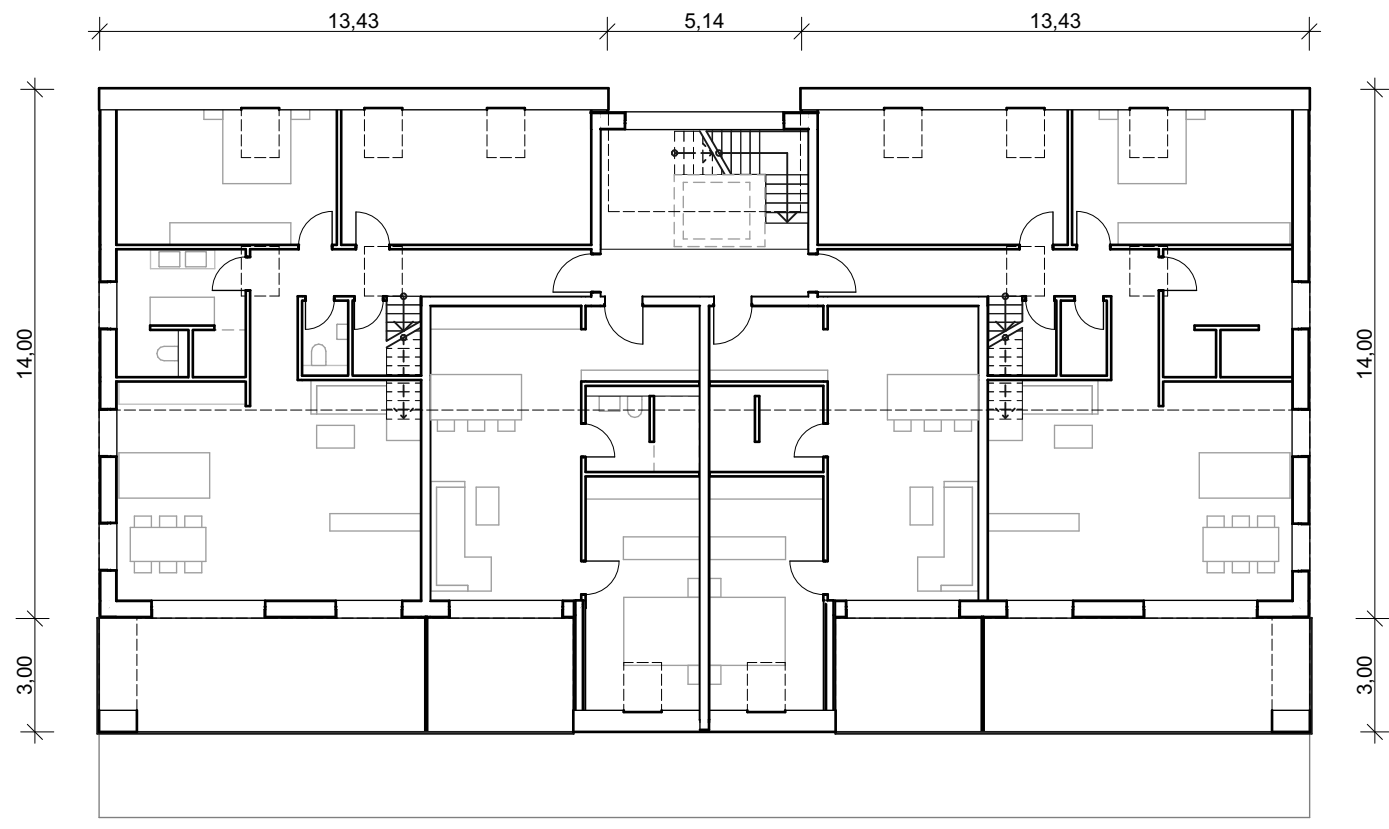



Ebene +2 MFH

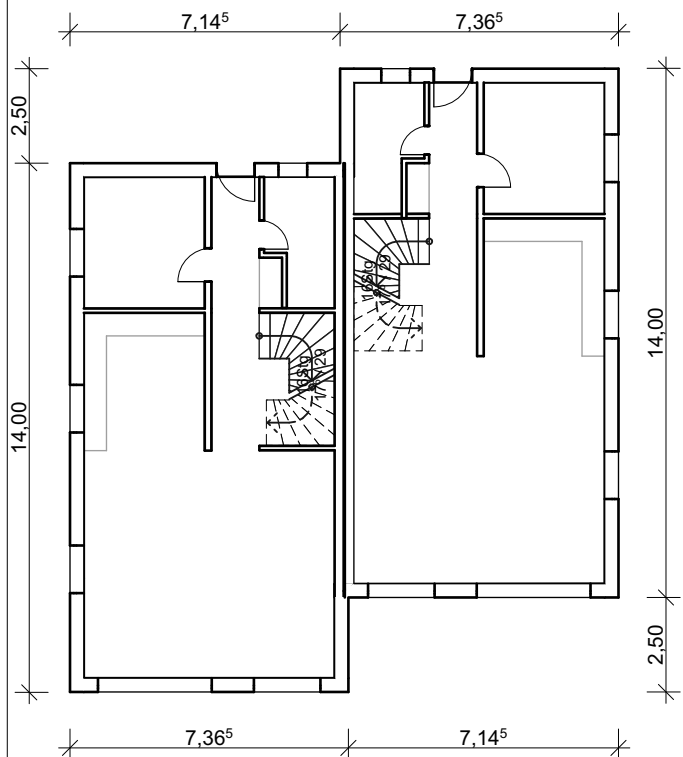



Ebene 0 DH

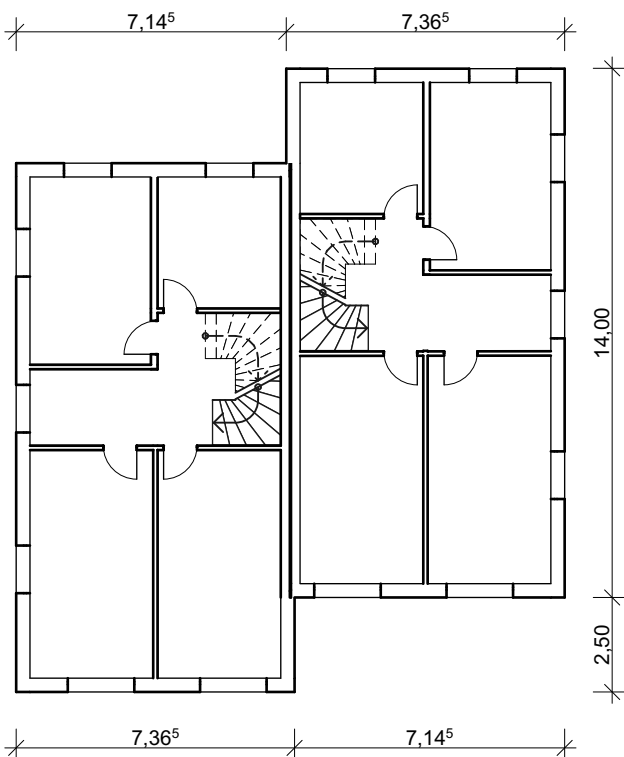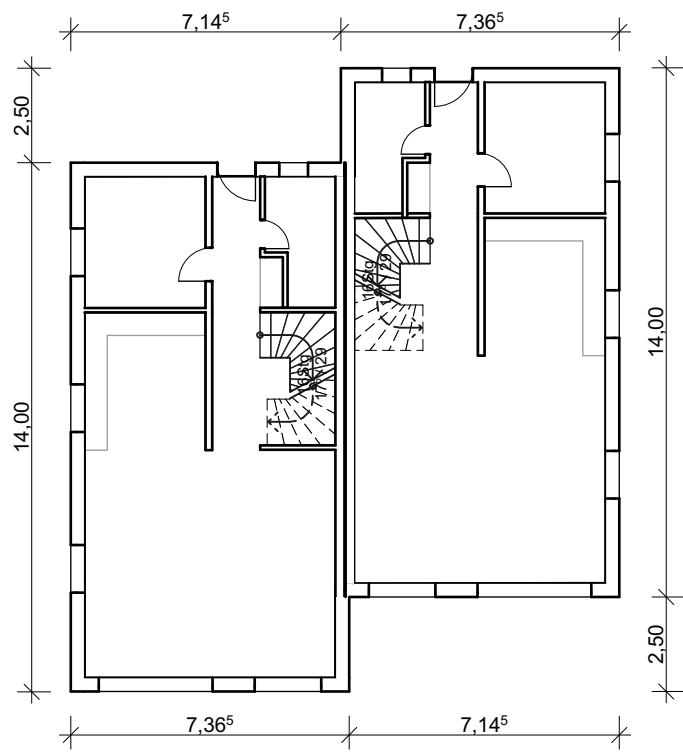

Ebene 1 DH

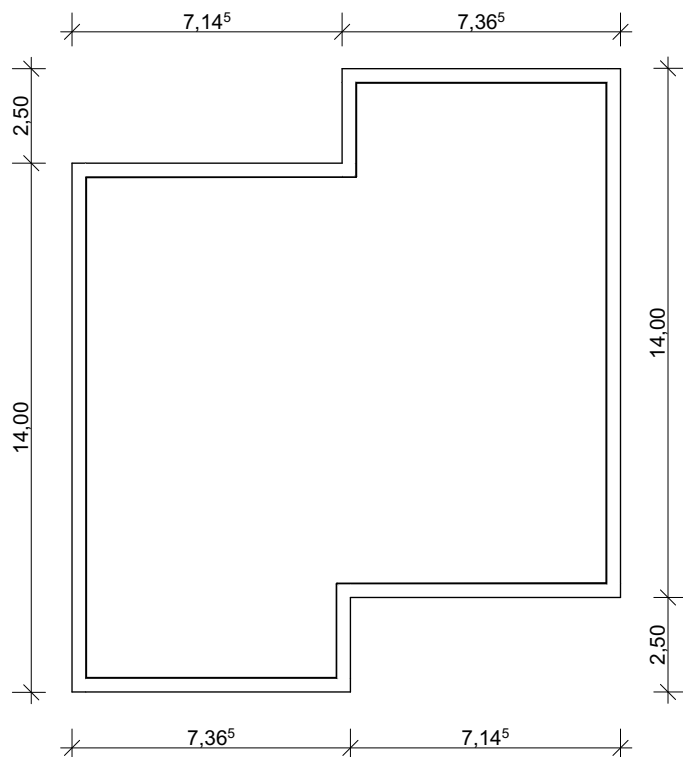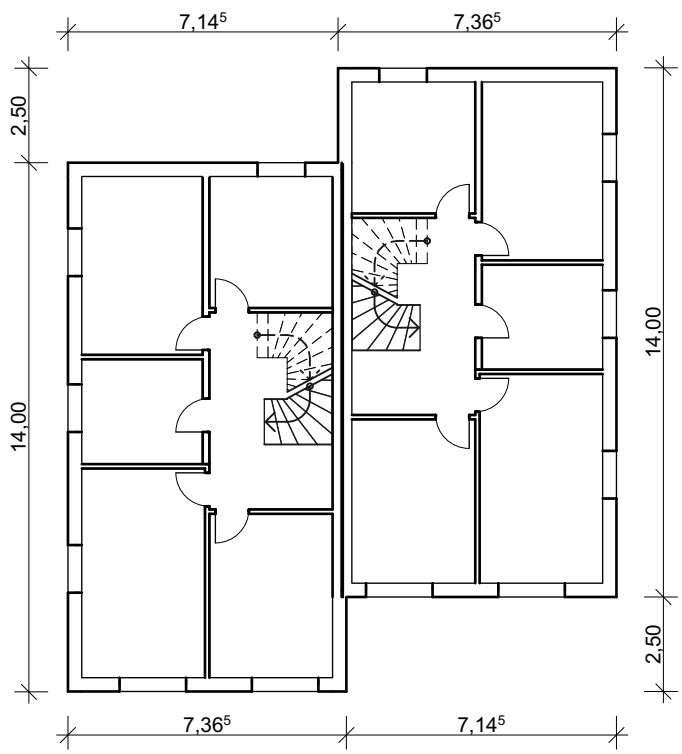

Ebene Dach DH

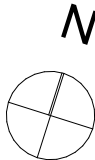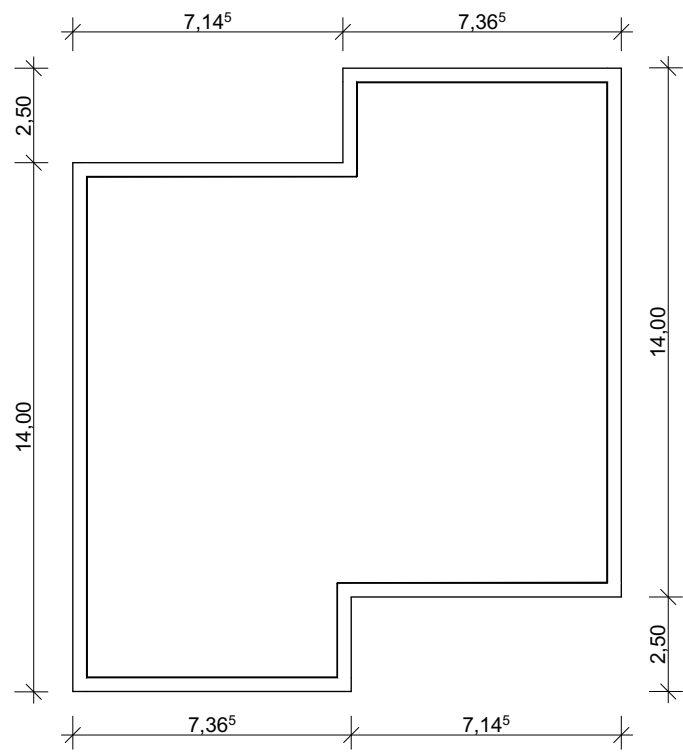

Blatt 2

Vorhabenpläne Blatt 2 zur Satzung über den
vorhabenbezogenen Bebauungsplan der
Gemeinde Petersberg
Nr. 65 "Wohnentwicklung Im Dillenroth"

Petersberg, den __. __. 2025

(Siegel)

(gez. Amborn)


Darstellung innere Grundrisstruktur
unverbindlich.

Leistungsphase: **Vorhabenplanung**

Bauvorhaben: Wohnpark Grüne Lunge
Bauort: Im Dillenroth 2
36100 Petersberg
Bauherr: Maha Gebäudeverwaltung UG
Waldstraße 3b
36160 Dipperz
Planung: Ingenieurbüro Hartung
Schlitzer Straße 107
36039 Fulda

Planinhalt: **Grundrisse**


Maßstab: 1:200 **Datum:** 09.07.25 **Gezeichnet:** MxH

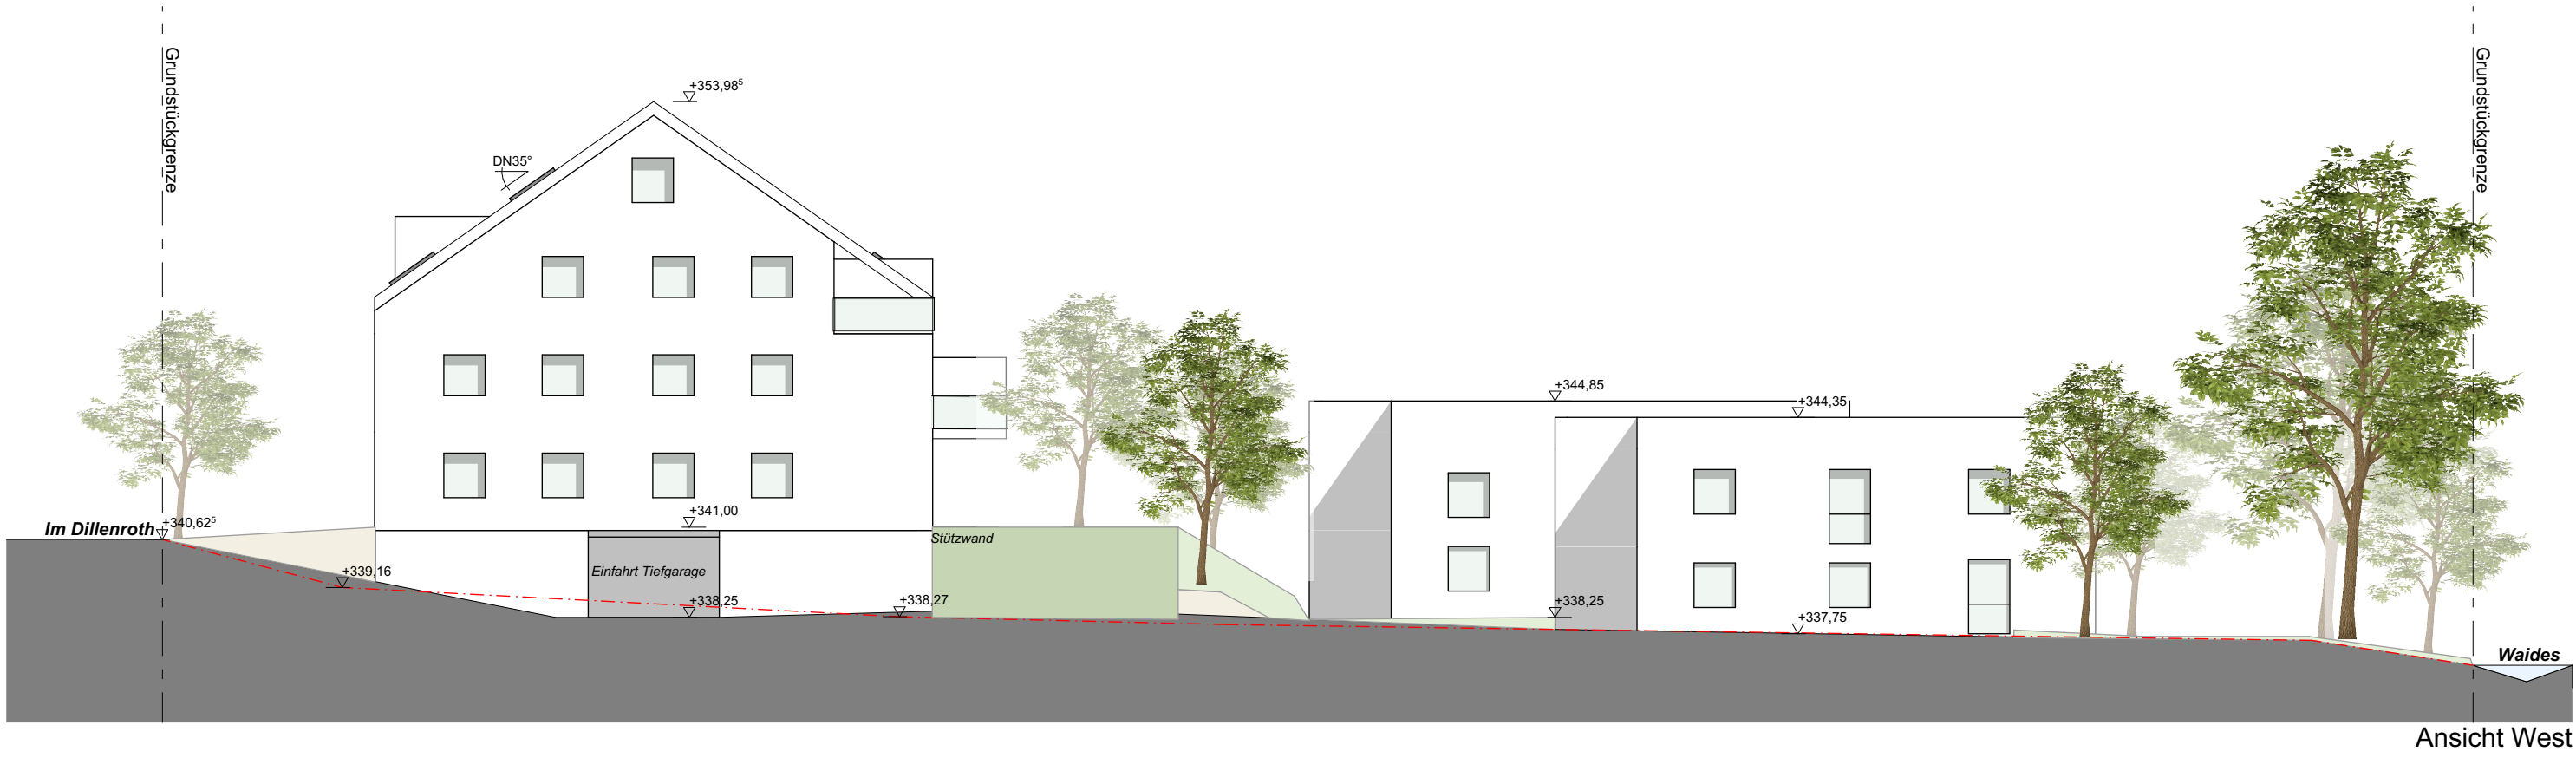


Ansicht West




Ansicht Süd

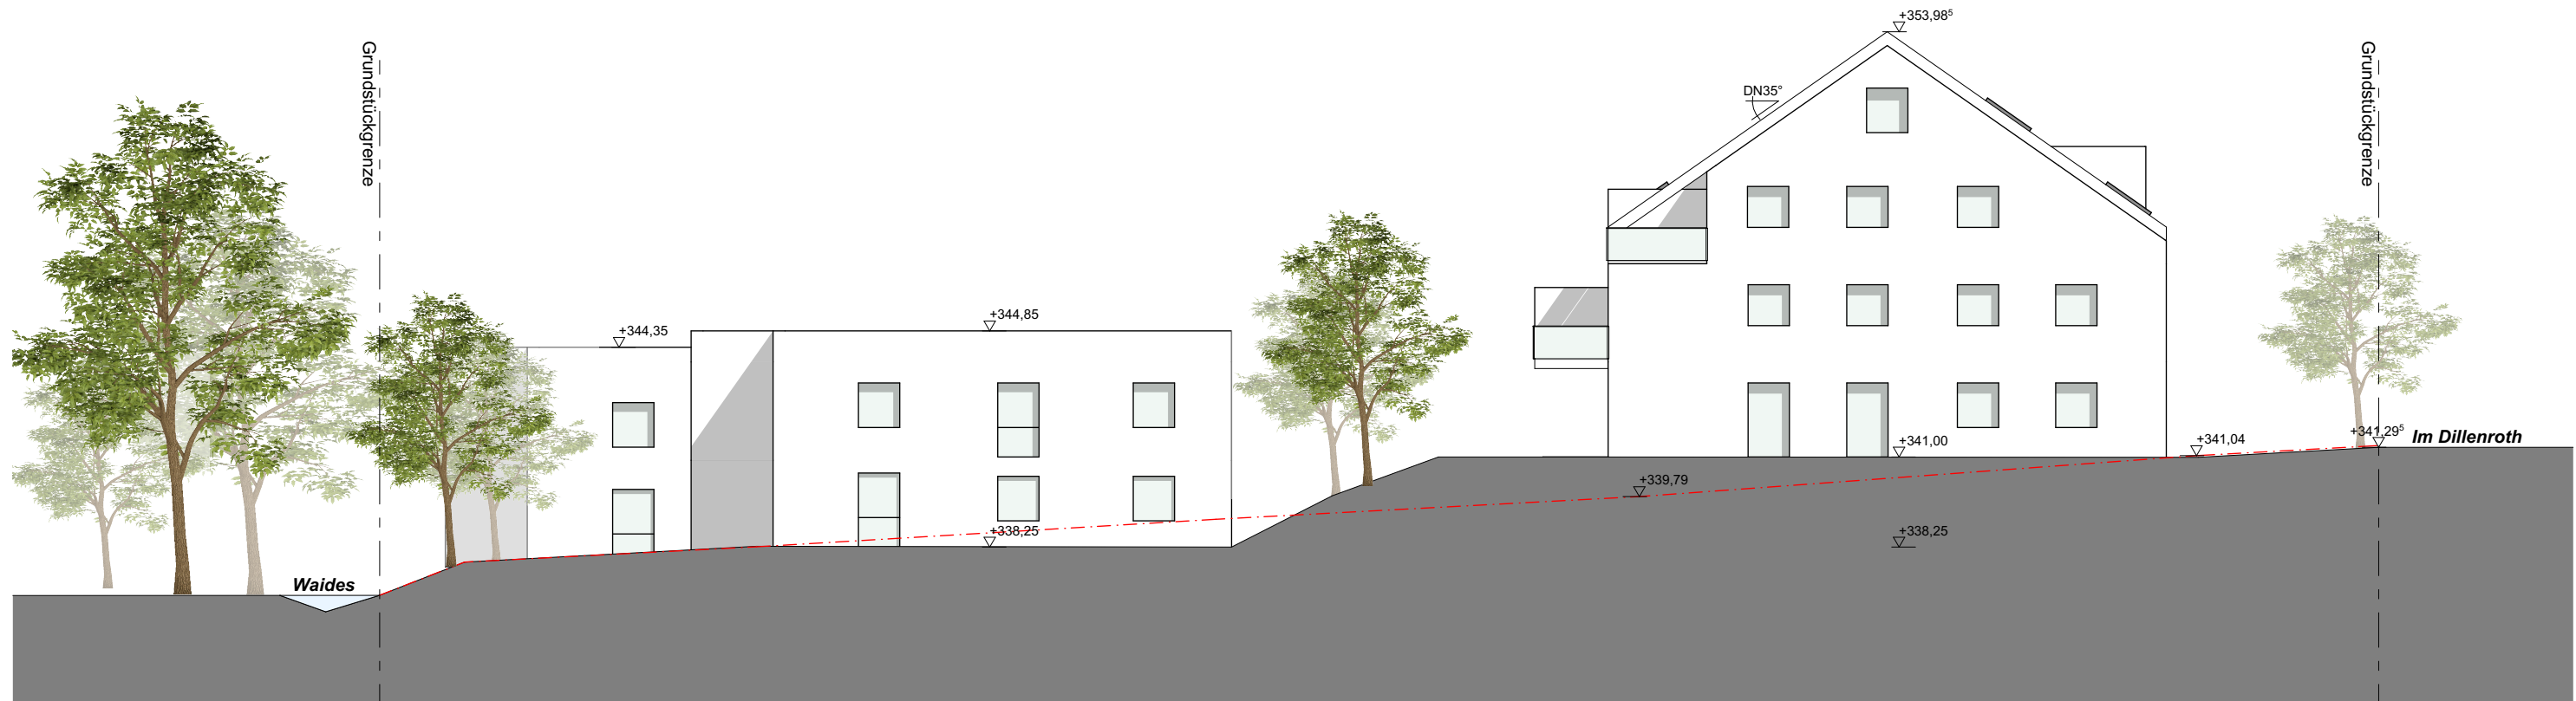

Ansicht Ost

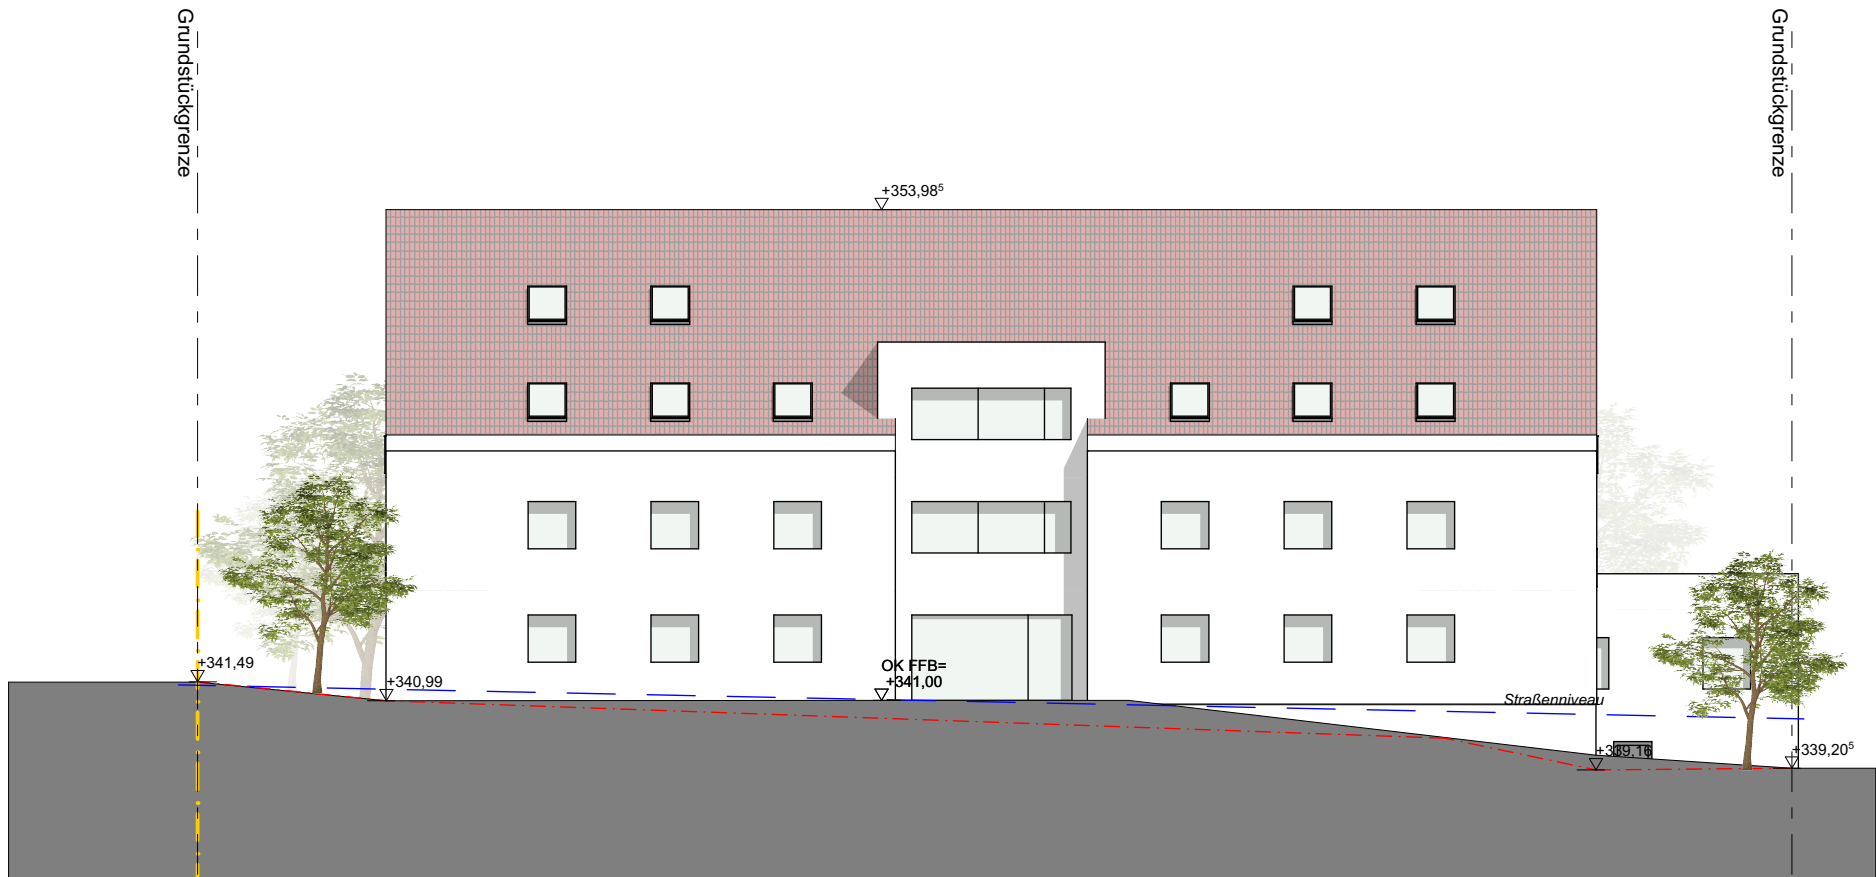

Ansicht Nord

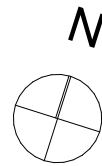

Blatt 3

Darstellung innere Grundrisstruktur unverbindlich.		
Leistungsphase: Vorhabenplanung		
Bauvorhaben:	Wohnpark Grüne Lunge	
Bauort:	Im Dillenroth 2 36100 Petersberg	
Bauherr:	Maha Gebäudeverwaltung UG Waldstraße 3b 36160 Dipperz	
Planung:	Ingenieurbüro Hartung Schlitzer Straße 107 36039 Fulda	
Planinhalt:		
Ansichten		
Maßstab: 1:200	Datum: 09.07.25	Gezeichnet: MxH

Vorhabenpläne Blatt 3 zur Satzung über den
vorhabenbezogenen Bebauungsplan der
Gemeinde Petersberg
Nr. 65 "Wohnentwicklung Im Dillenroth"

Petersberg, den __. __. 2025

(Siegel) (gez. Amborn)