


max. 360 Sitzplätze


- 360 Personen im Saal
- - 60 Tische 1,20x0,70m mit je 2 Personen
- - 240 Sitzplätze in 10 Stuhlreihen mit Mittelgang
- Abmessungen der Stühle 50x50cm
- Abstände der Tische mind. 1,00m
- Abstände der Stühle mind. 0,40m
- Breite der Flucht- und Rettungswege mind. 1,20m
- Max. Entfernung Sitzplatz bis Notausgang 30m
- Mind. 4 Plätze für Rollstuhlfahrer freihalten

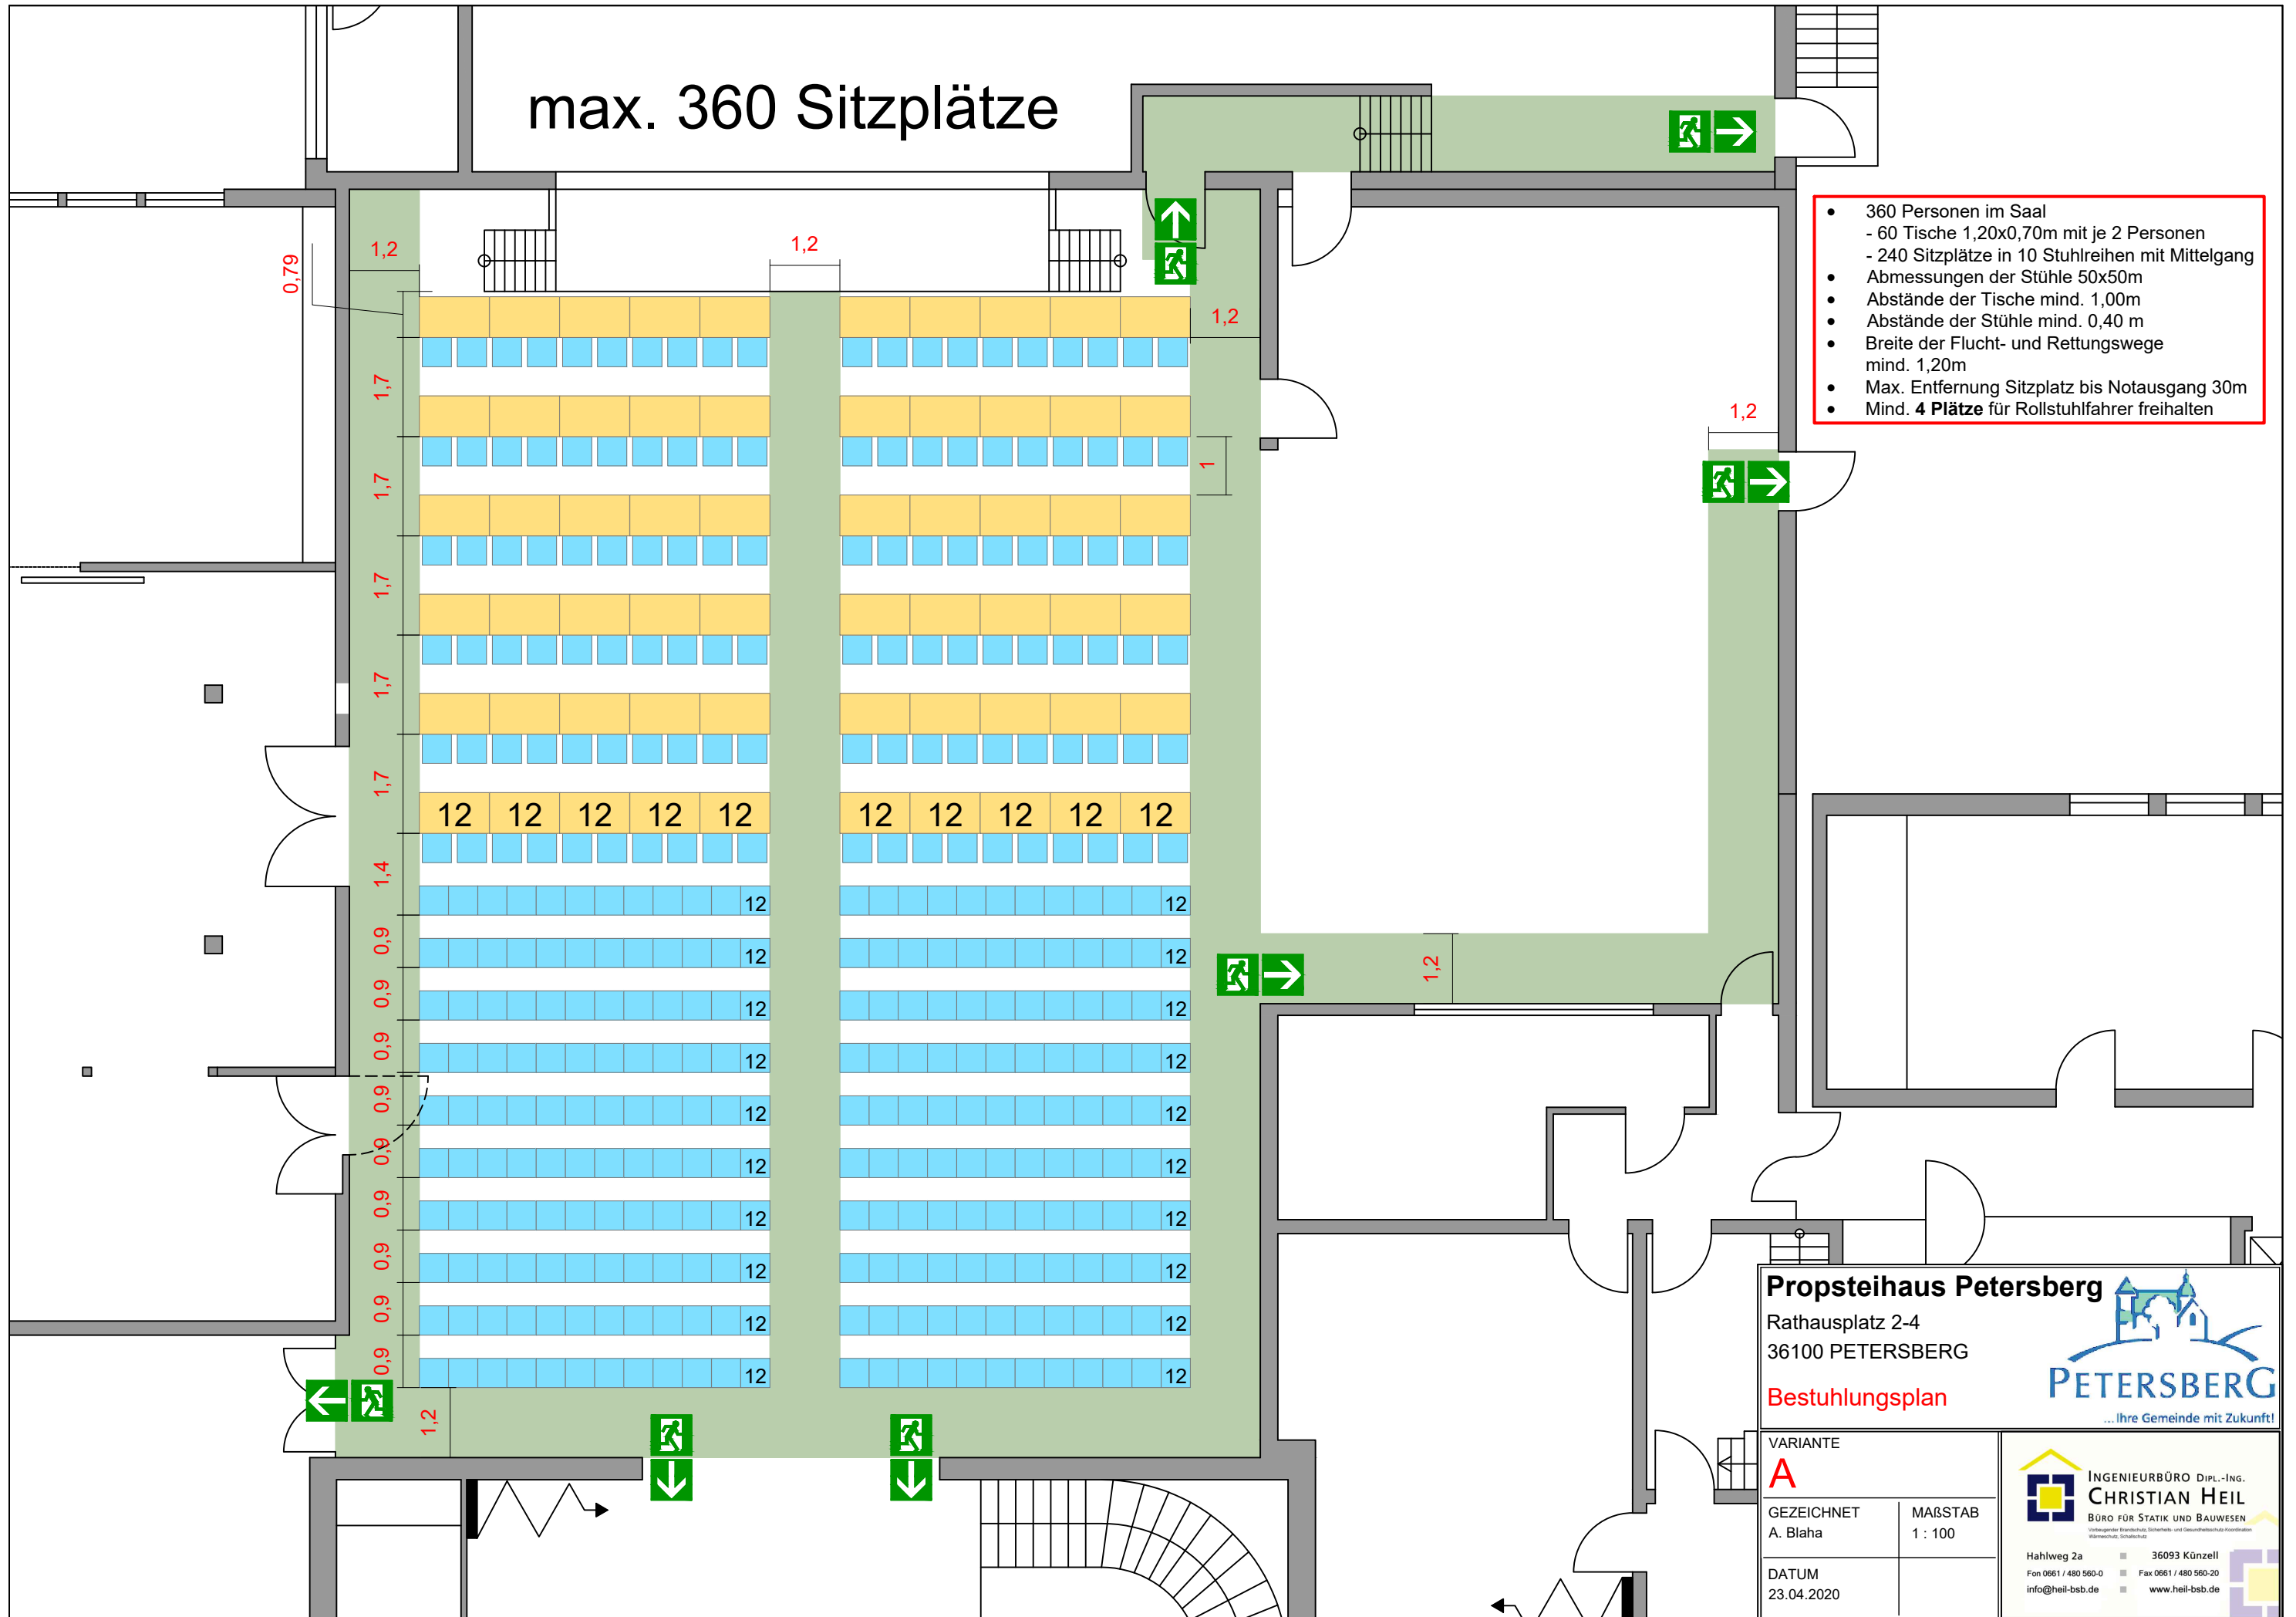

Propsteihaus Petersberg Rathausplatz 2-4 36100 PETERSBERG Bestuhlungsplan		 ... Ihre Gemeinde mit Zukunft!
VARIANTE A GEZEICHNET A. Blaha DATUM 23.04.2020		
MÄßSTAB 1 : 100		 INGENIEURBÜRO DIPL.-ING. CHRISTIAN HEIL BÜRO FÜR STATIK UND BAUWESEN <small>Vollqualifizierender Brandschutz, Sicherheits- und Gesundheitsfach-Koordinator Wärmeschutz, Schallschutz</small>
Hahlweg 2a 36093 Künzell Fon 0661 / 480 560-0 Fax 0661 / 480 560-20 info@heil-bsb.de www.heil-bsb.de		

max. 336 Sitzplätze


- 360 Personen im Saal
- - 60 Tische 1,20x0,70m mit je 2 Personen
- - 216 Sitzplätze in 9 Stuhlreihen mit Mittelgang
- Abmessungen der Stühle 50x50cm
- Abstände der Tische mind. 1,00m
- Abstände der Stühle mind. 0,40m
- Breite der Flucht- und Rettungswege mind. 1,20m
- Max. Entfernung Sitzplatz bis Notausgang 30m
- **Mind. 4 Plätze** für Rollstuhlfahrer freihalten

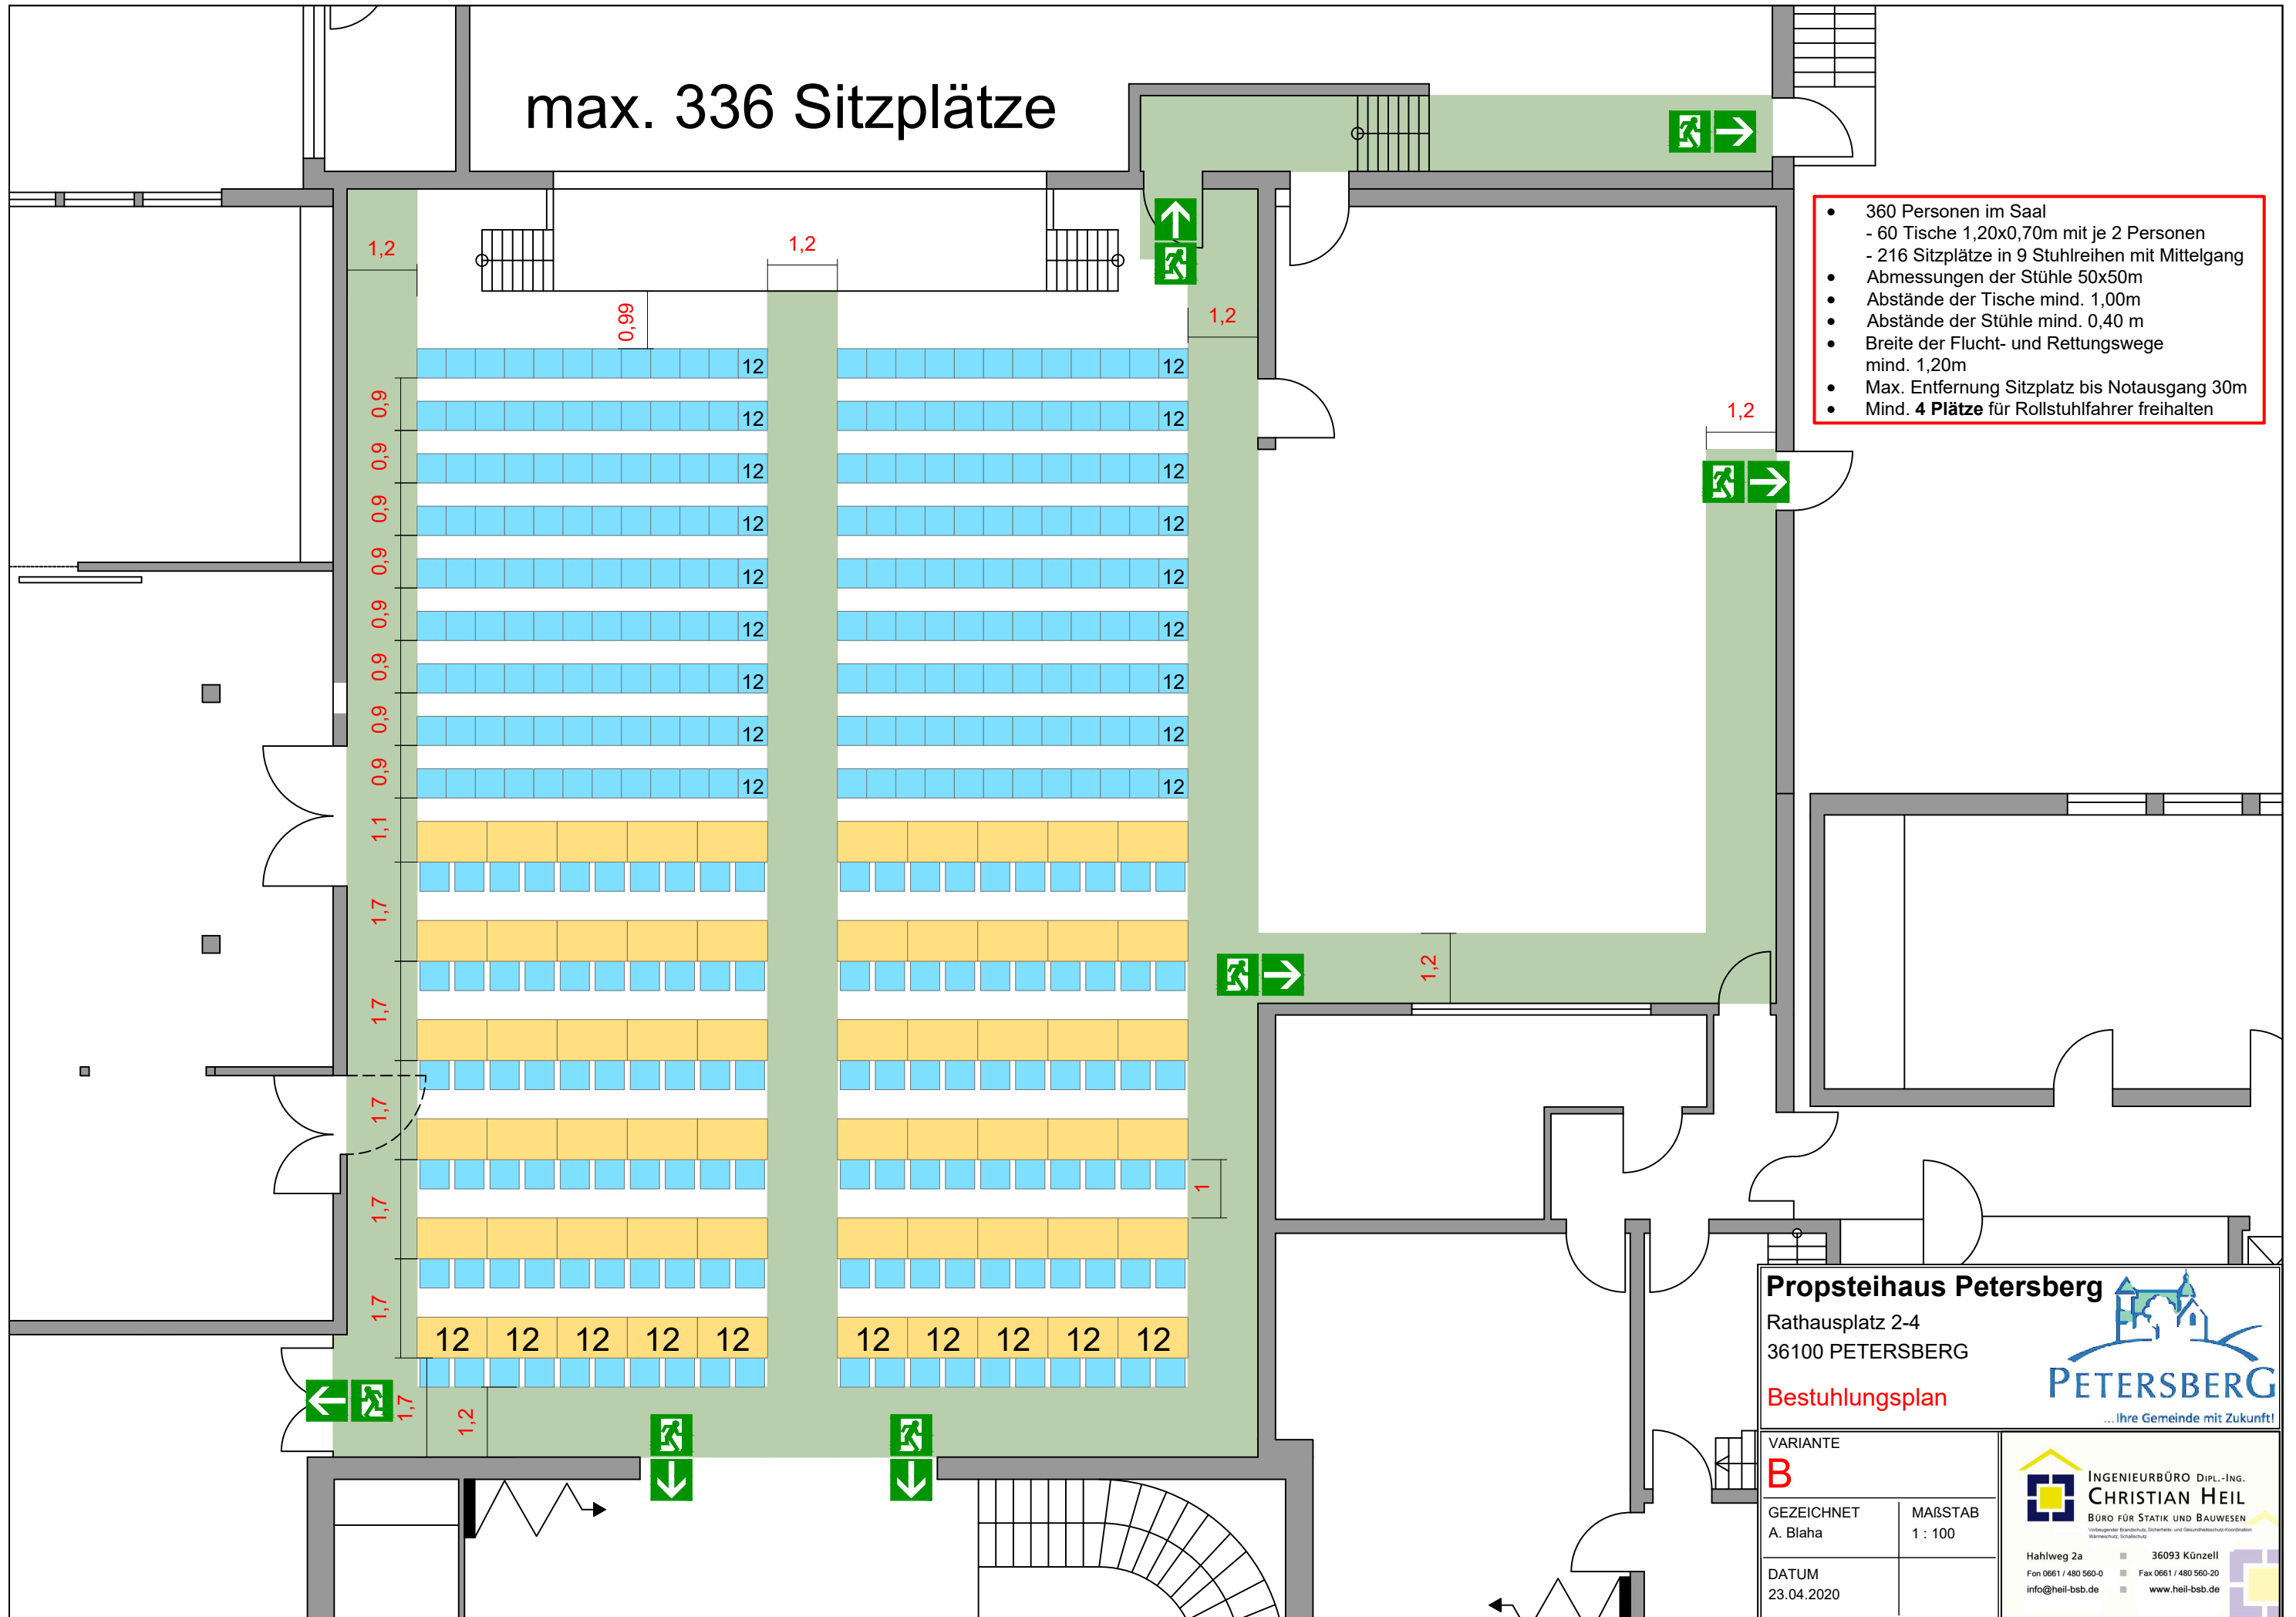

Propsteihaus Petersberg Rathausplatz 2-4 36100 PETERSBERG Bestuhlungsplan		
VARIANTE B GEZEICHNET A. Blaha DATUM 23.04.2020		
MÄßSTAB 1 : 100		 INGENIEURBÜRO DIPL.-ING. CHRISTIAN HEIL BÜRO FÜR STATIK UND BAUWESEN <small>Vollqualifizierender Brandschutz, Sicherheits- und Gesundheitsfach-Koordinator Wärmeschutz, Schallschutz</small> Hahlweg 2a 36093 Künzell Fon 0661 / 480 560-0 Fax 0661 / 480 560-20 info@heil-bsb.de www.heil-bsb.de

max. 220 Sitzplätze

- 220 Personen im Saal
- 110 Tische 1,20x0,70m mit je 2 Personen mit Mittelgang
- Abmessungen der Stühle 50x50cm
- Abstände der Tische mind. 1,00m
- Breite der Flucht- und Rettungswege mind. 1,20m
- Max. Entfernung Sitzplatz bis Notausgang 30m
- **Mind. 3 Plätze für Rollstuhlfahrer freihalten**

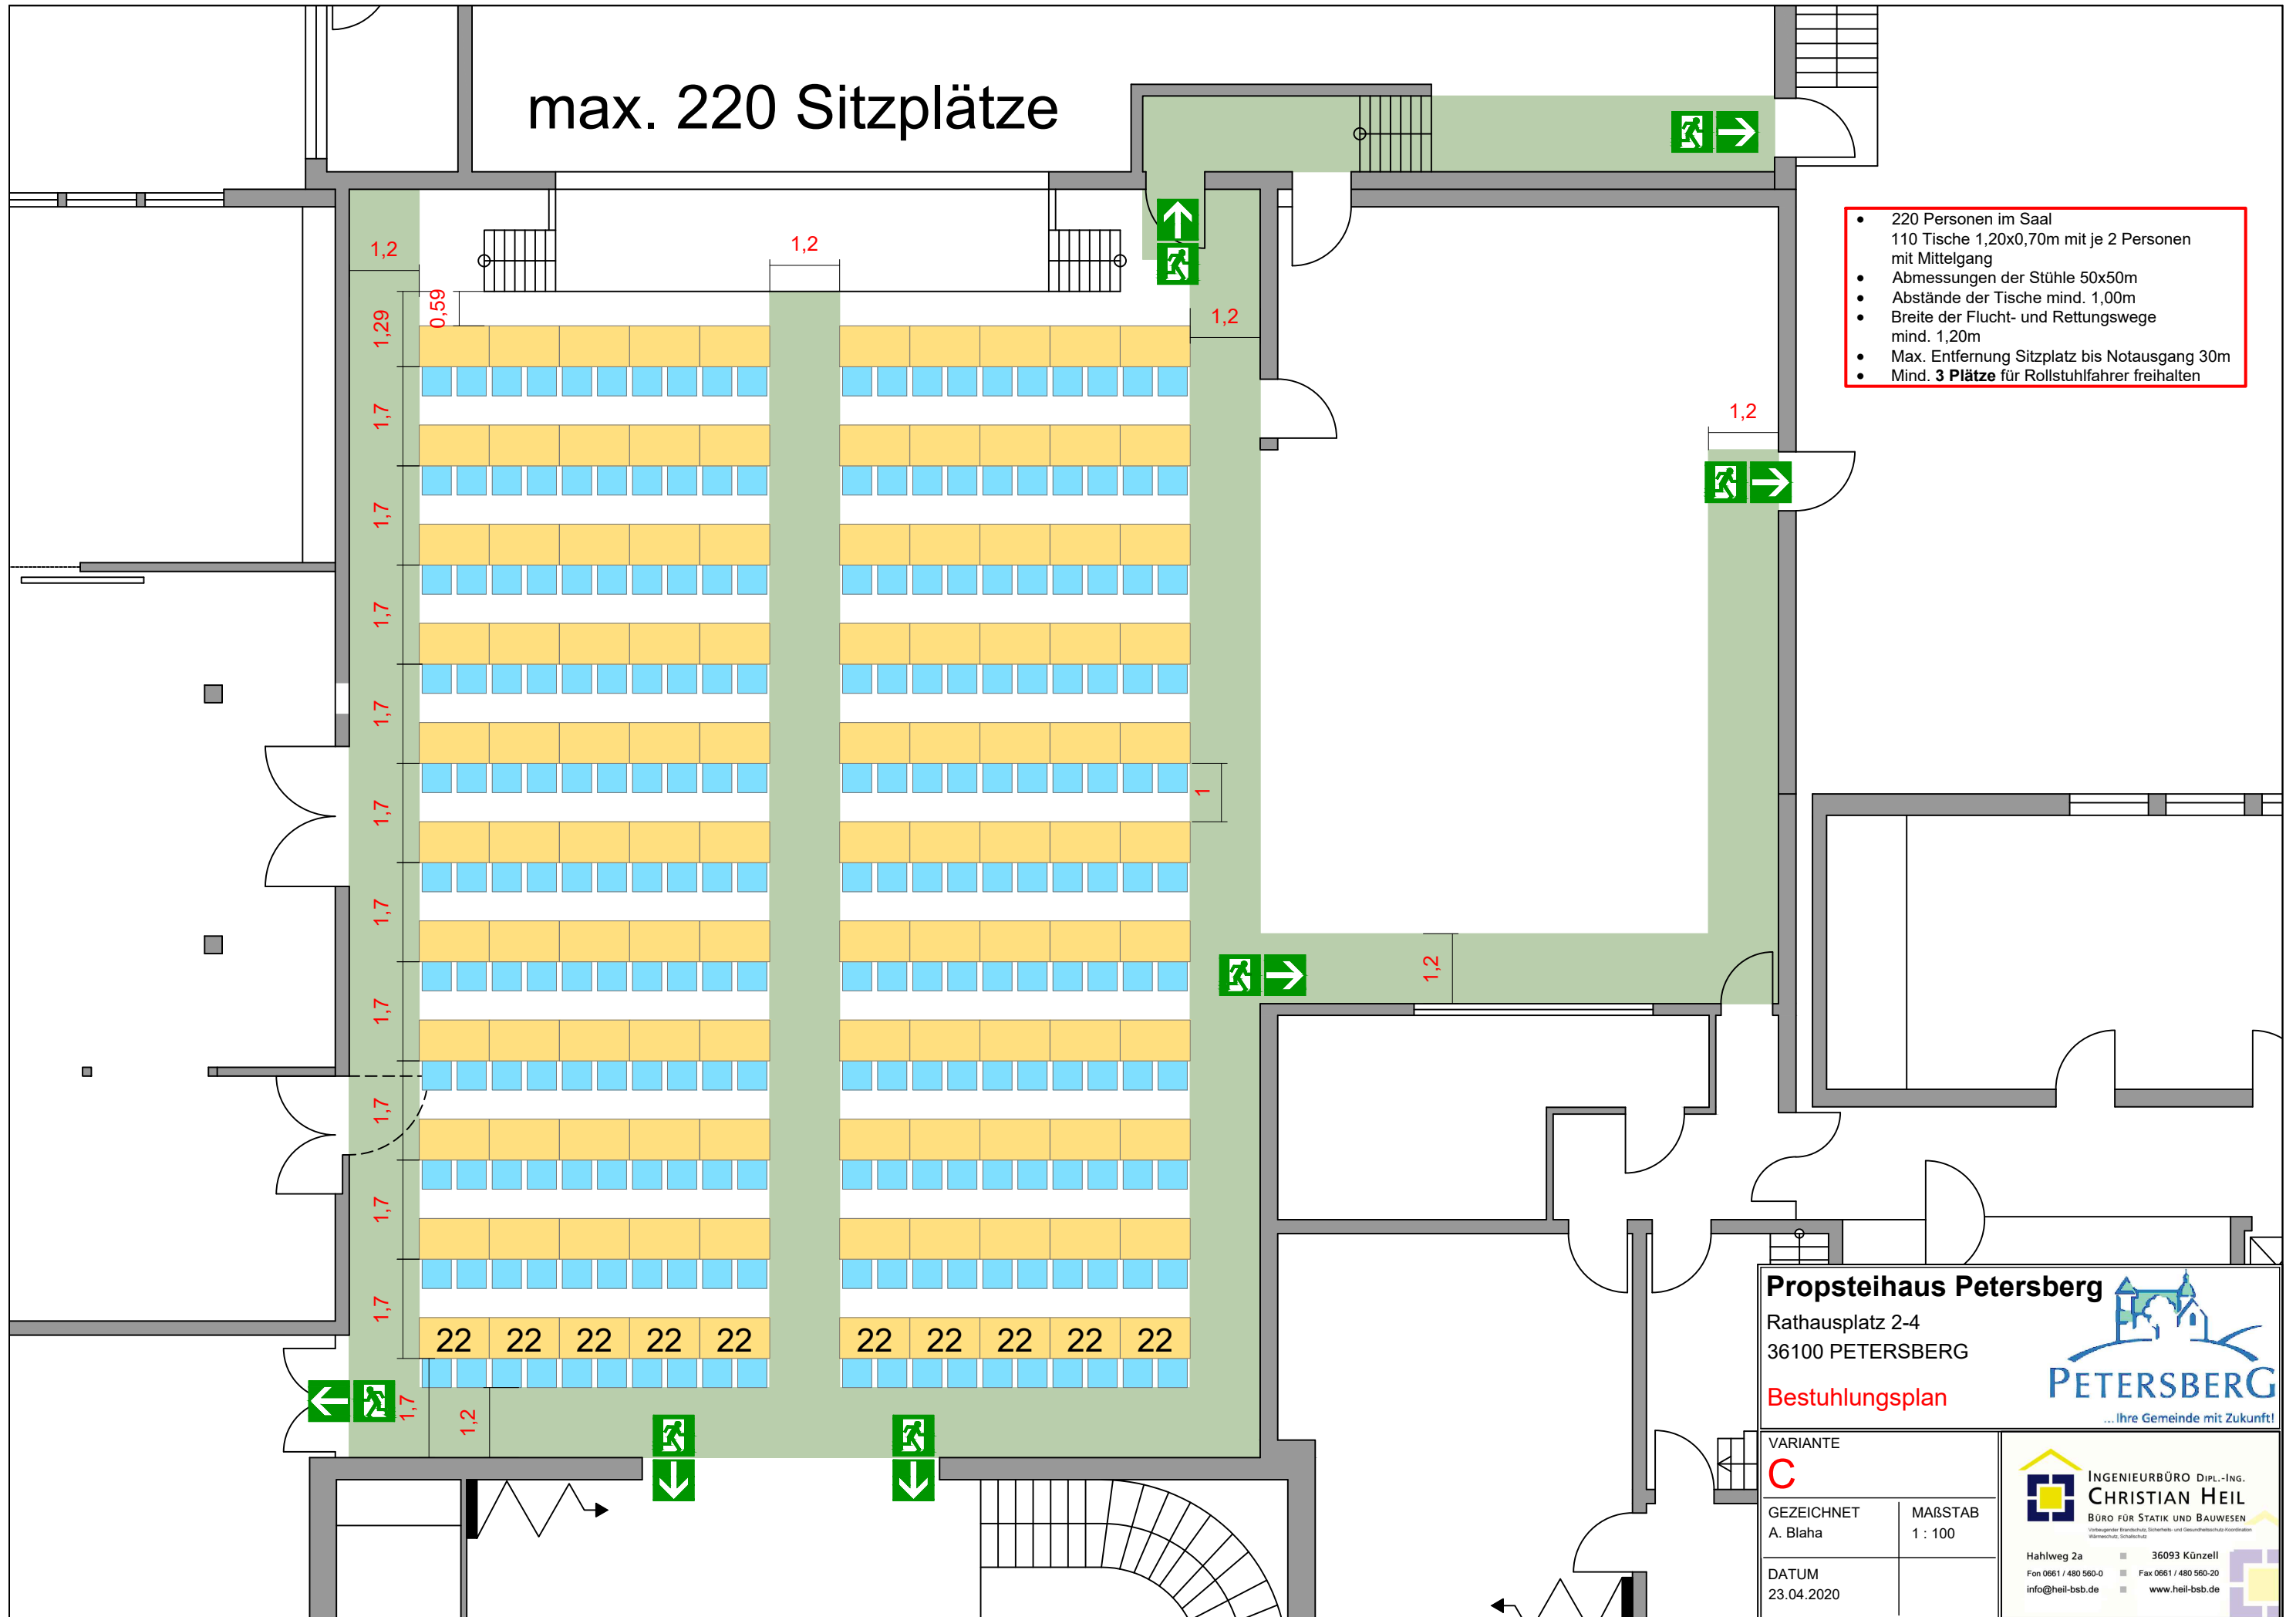

Propsteihaus Petersberg
 Rathausplatz 2-4
 36100 PETERSBERG

Bestuhlungsplan

PETERSBERG
 ... Ihre Gemeinde mit Zukunft!

VARIANTE C		 INGENIEURBÜRO DIPL.-ING. CHRISTIAN HEIL BÜRO FÜR STATIK UND BAUWESEN <small>Vollqualifizierender Brandschutz, Sicherheits- und Gesundheitsfachkoordinatoren Wärmeschutz, Schallschutz</small>
GEZEICHNET A. Blaha	MAßSTAB 1 : 100	
DATUM 23.04.2020		Hahlweg 2a 36093 Künzell Fon 0661 / 480 560-0 Fax 0661 / 480 560-20 info@heil-bsb.de www.heil-bsb.de

max. 324 Sitzplätze

- 324 Personen im Saal
- - 72 Tische 1,20x0,70m (enge Bestuhlung)
- - 18 Sitzplätze pro Tischreihe mit Mittelgang
- Abmessungen der Stühle 50x50cm
- Abstände der Tische mind. 1,50m
- Breite der Flucht- und Rettungswege mind. 1,20m
- Max. Entfernung Sitzplatz bis Notausgang 30m
- **Mind. 4 Plätze** für Rollstuhlfahrer freihalten



Propsteihaus Petersberg
 Rathausplatz 2-4
 36100 PETERSBERG


Bestuhlungsplan

PETERSBERG
 ... Ihre Gemeinde mit Zukunft!

VARIANTE D		 INGENIEURBÜRO DIPL.-ING. CHRISTIAN HEIL BÜRO FÜR STATIK UND BAUWESEN <small>Vollqualifizierender Brandschutz, Sicherheits- und Gesundheitsfachkoordinatoren Wärmeschutz, Schallschutz</small>
GEZEICHNET A. Blaha	MAßSTAB 1 : 100	
DATUM 23.04.2020		Hahlweg 2a 36093 Künzell Fon 0661 / 480 560-0 Fax 0661 / 480 560-20 info@heil-bsb.de www.heil-bsb.de

max. 312 Sitzplätze

- 312 Personen im Saal
- - 78 Tische 1,20x0,70m (einfache Bestuhlung)
- - 16 bzw. 20 Sitzplätze pro Tischreihe mit Mittelgang
- Abmessungen der Stühle 50x50cm
- Abstände der Tische mind. 1,50m
- Breite der Flucht- und Rettungswege mind. 1,20m
- Max. Entfernung Sitzplatz bis Notausgang 30m
- Mind. 4 Plätze für Rollstuhlfahrer freihalten

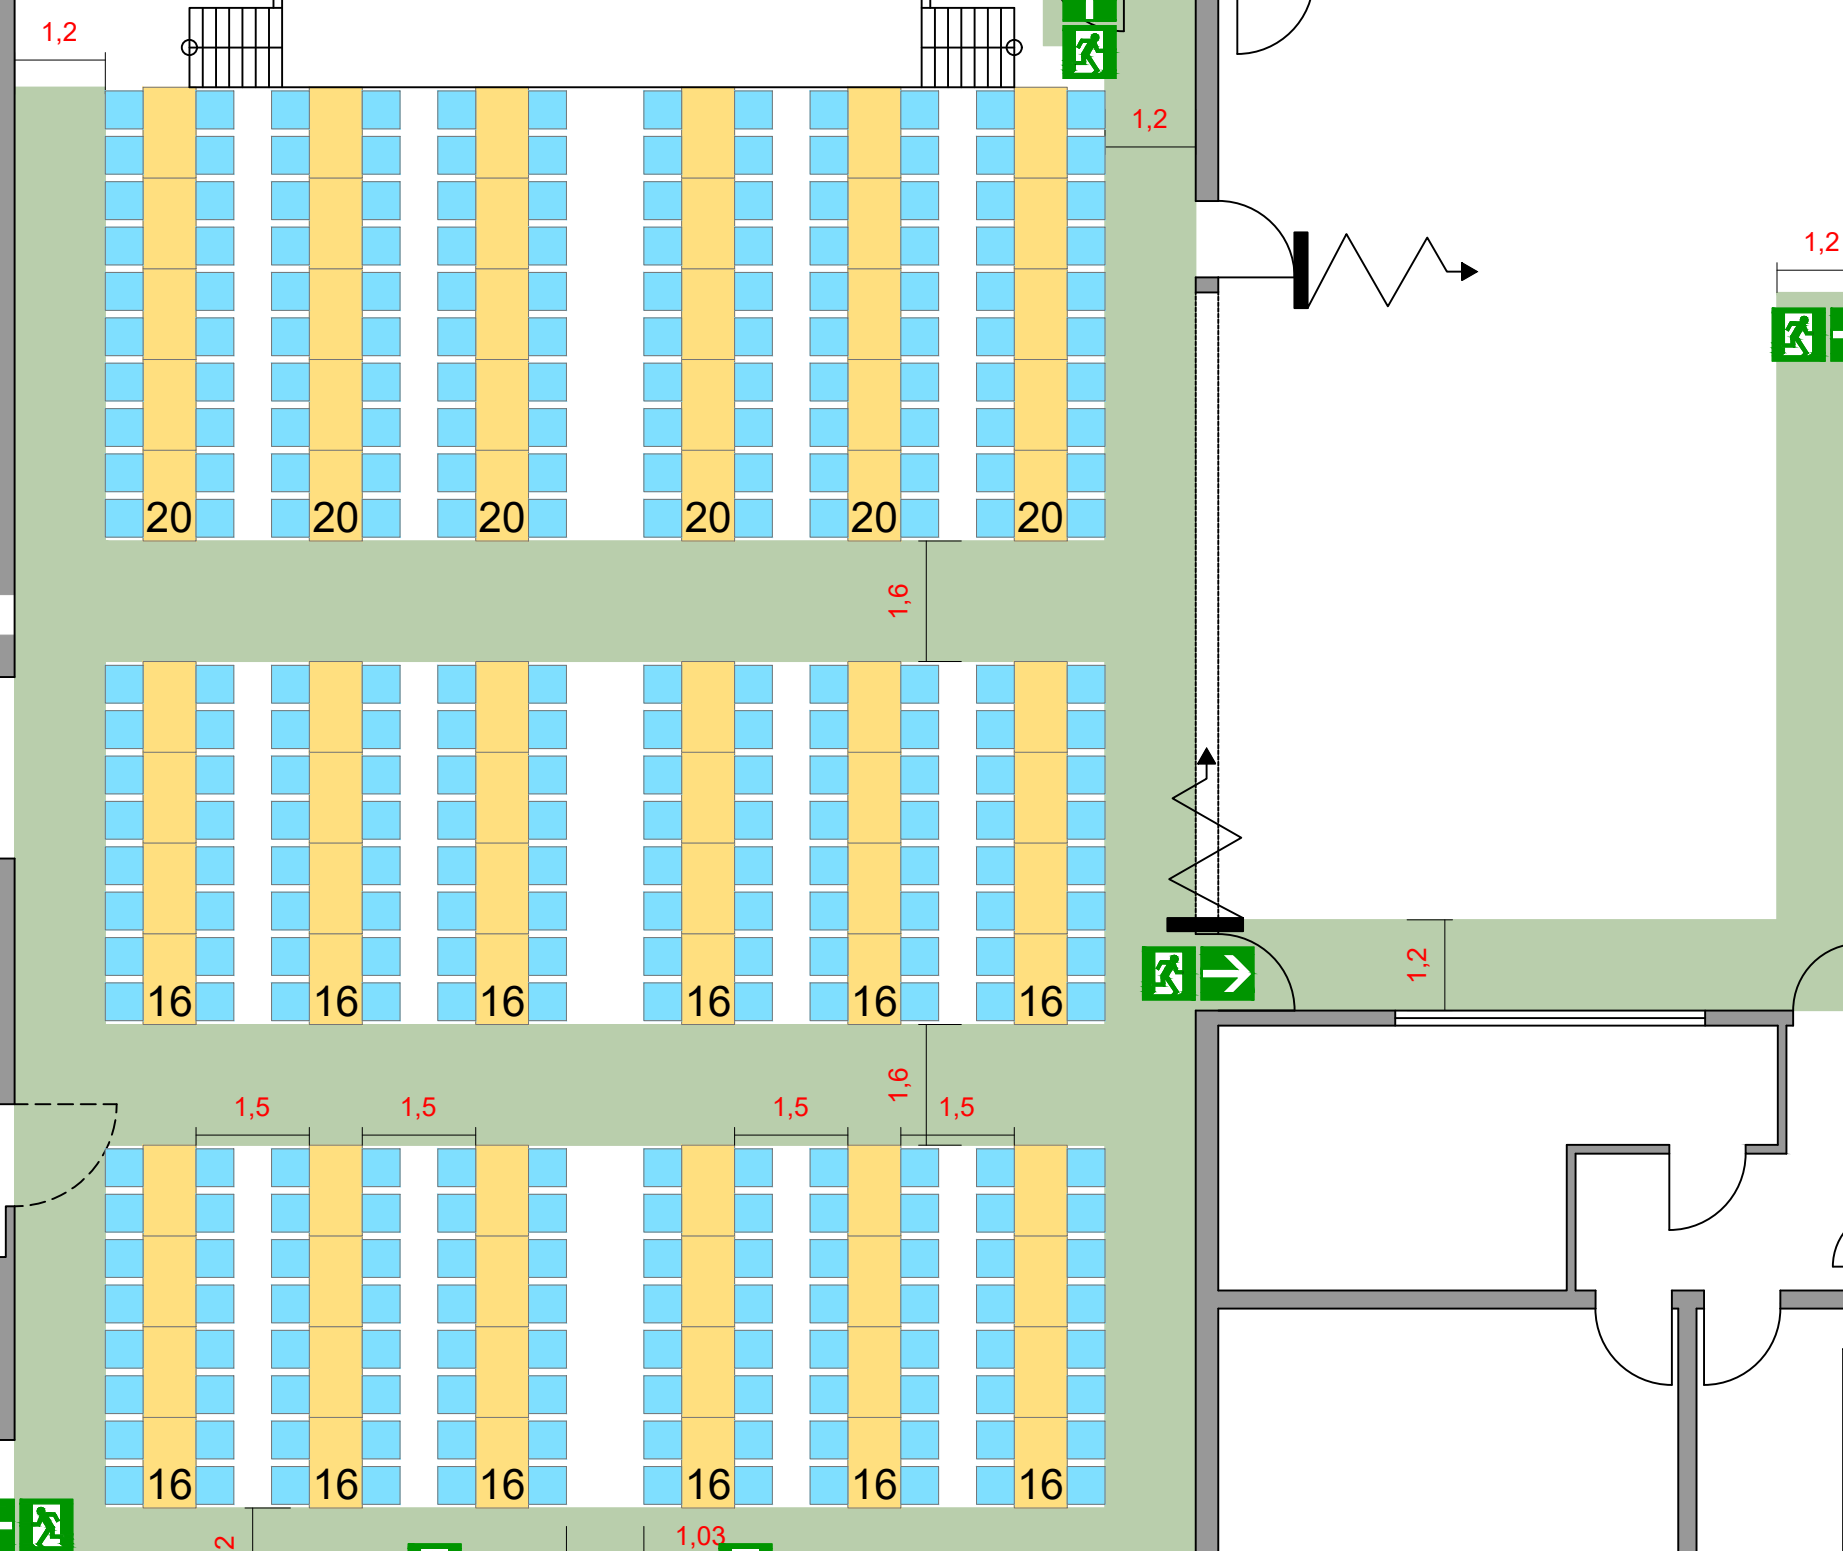

Propsteihaus Petersberg
 Rathausplatz 2-4
 36100 PETERSBERG

Bestuhlungsplan

VARIANTE
E

GEZEICHNET
 A. Blaha

DATUM
 23.04.2020

MÄßSTAB
 1 : 100


INGENIEURBÜRO DIPL.-ING. CHRISTIAN HEIL
 BÜRO FÜR STATIK UND BAUWESEN

Hahlweg 2a 36093 Künzell
 Fon 0661 / 480 560-0 Fax 0661 / 480 560-20
 info@heil-bsb.de www.heil-bsb.de

PETERSBERG
 ... Ihre Gemeinde mit Zukunft!

max. 372 Sitzplätze

- 372 Personen im Saal
- - 72 Tische 1,20x0,70m (enge Bestuhlung)
- - 20 bzw. 22 Sitzplätze pro Tischreihe mit Mittelgang und Stühlen an Kopfenden
- Abmessungen der Stühle 50x50m
- Abstände der Tische mind. 1,50m
- Abstände der Stühle mind. 0,40m
- Breite der Flucht- und Rettungswege mind. 1,20m
- Max. Entfernung Sitzplatz bis Notausgang 30m
- **Mind. 4 Plätze für Rollstuhlfahrer freihalten**

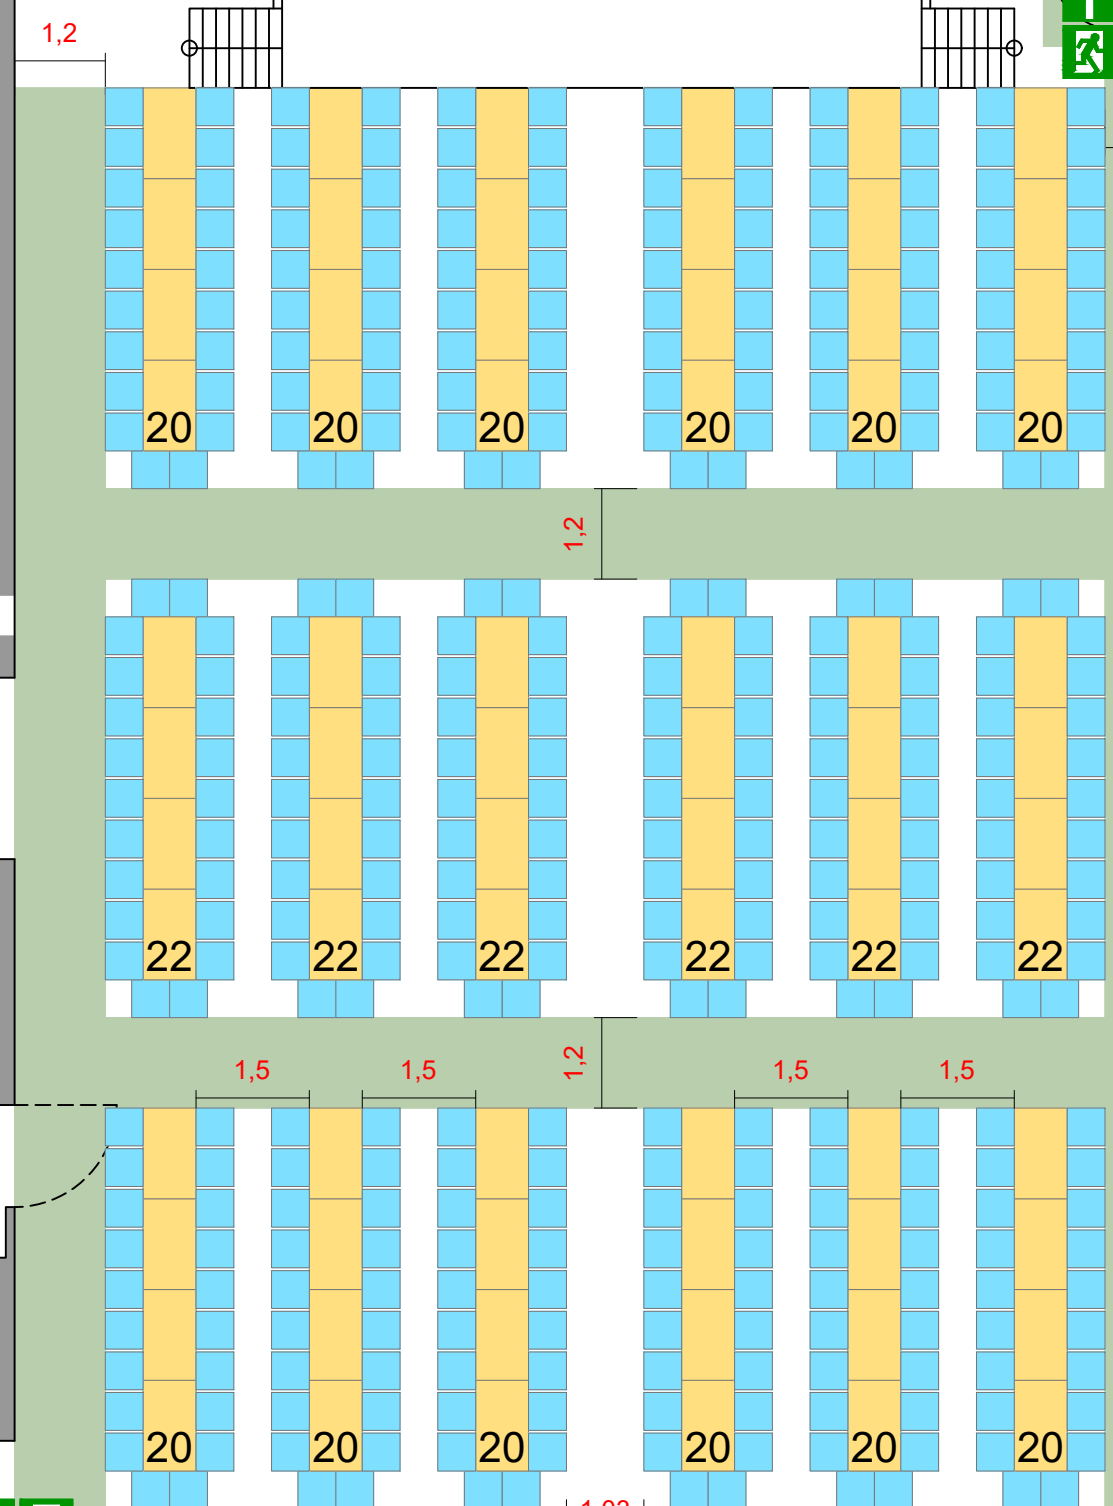

Propsteihaus Petersberg
 Rathausplatz 2-4
 36100 PETERSBERG

Bestuhlungsplan

VARIANTE
F

GEZEICHNET
 A. Blaha

MAßSTAB
 1 : 100

DATUM
 23.04.2020


PETERSBERG
 ... Ihre Gemeinde mit Zukunft!

INGENIEURBÜRO DIPL.-ING. CHRISTIAN HEIL
 BÜRO FÜR STATIK UND BAUWESEN

Hahlweg 2a 36093 Künzell
 Fon 0661 / 480 560-0 Fax 0661 / 480 560-20
 info@heil-bsb.de www.heil-bsb.de

max. 466 Sitzplätze

- 360 Personen im Saal,
46 Personen im Rauschenbergzimmer,
60 Personen im Foyer
- 96 Tische 1,20x0,70m
(einfache und enge Bestuhlung)
- Abmessungen der Stühle 50x50m
- Abstände der Tische mind. 1,50m
- Breite der Flucht- und Rettungswege mind. 1,20m
- Max. Entfernung Sitzplatz bis Notausgang 30m
- Mind. 5 Plätze für Rollstuhlfahrer freihalten

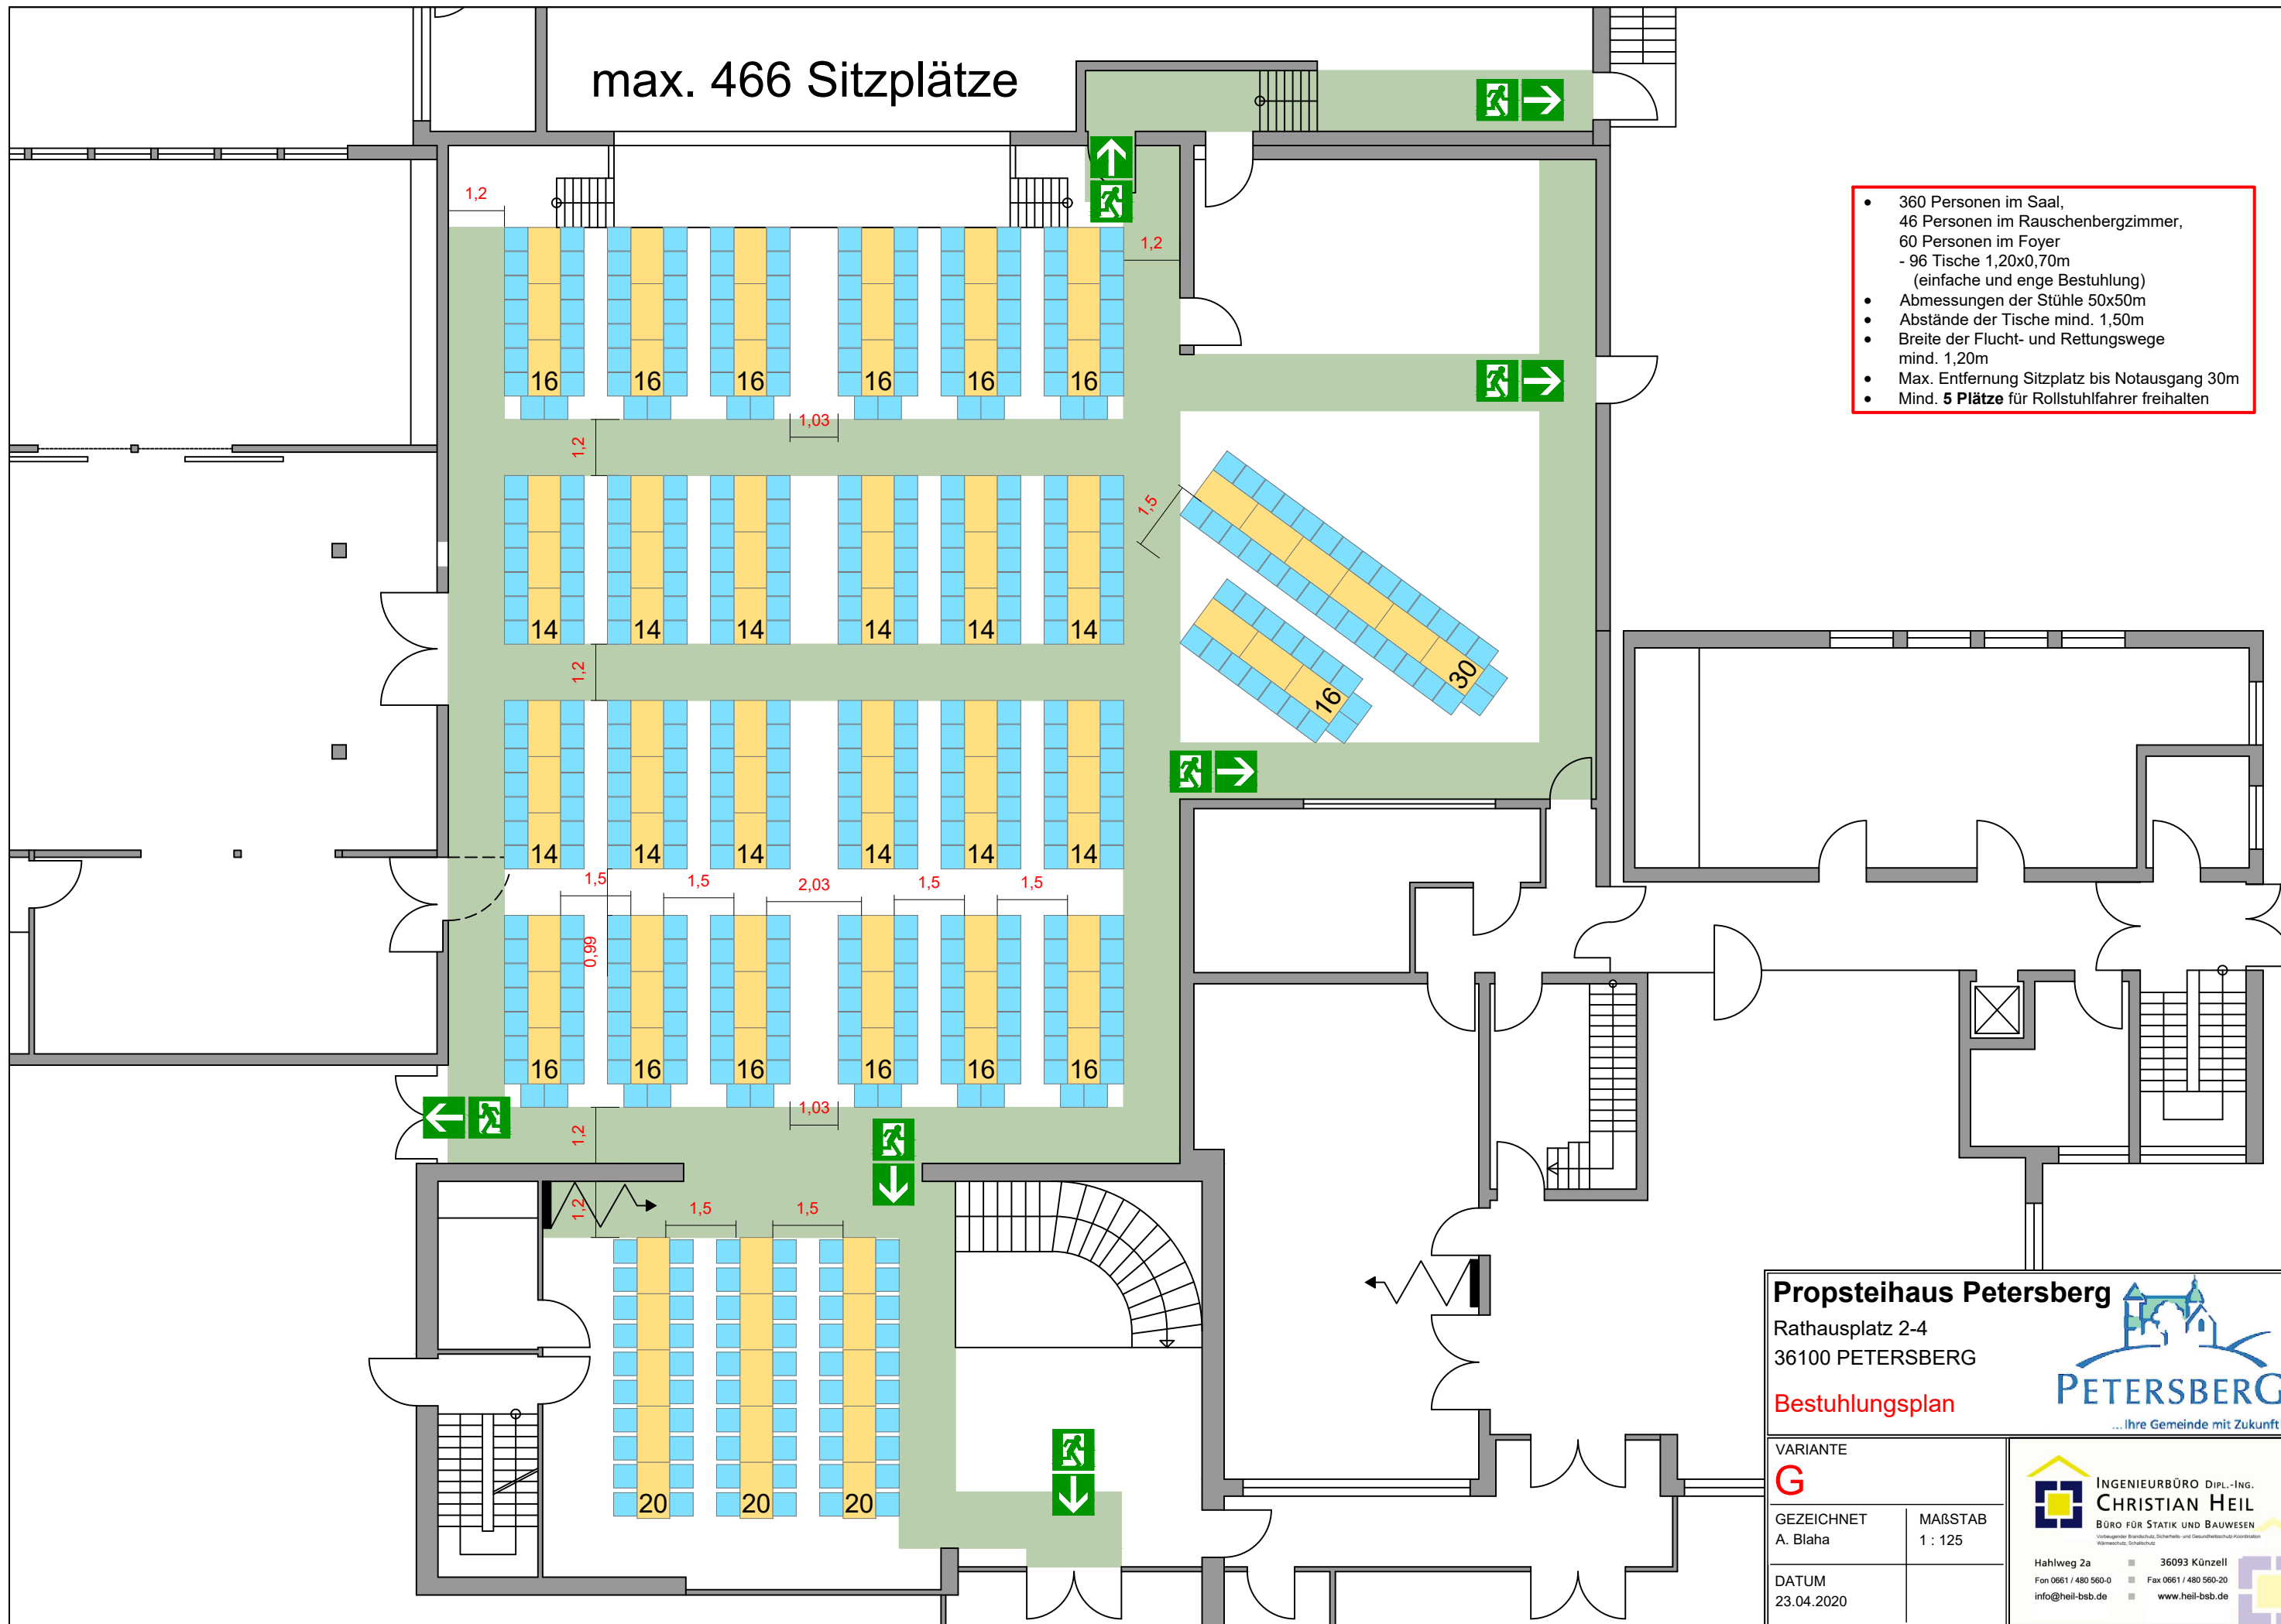

Propsteihaus Petersberg
 Rathausplatz 2-4
 36100 PETERSBERG

Bestuhlungsplan

PETERSBERG
 ... Ihre Gemeinde mit Zukunft!

VARIANTE
G

GEZEICHNET
 A. Blaha


MÄßSTAB
 1 : 125

DATUM
 23.04.2020

INGENIEURBÜRO DIPL.-ING. CHRISTIAN HEIL
 BÜRO FÜR STATIK UND BAUWESEN
Vollqualifizierender Brandschutz, Sicherheits- und Gesundheitsfach-Koordinator
 Wärmeschutz, Schallschutz

Hahlweg 2a 36093 Künzell
 Fon 0661 / 480 560-0 Fax 0661 / 480 560-20
 info@heil-bsb.de www.heil-bsb.de

max. 420 Sitzplätze

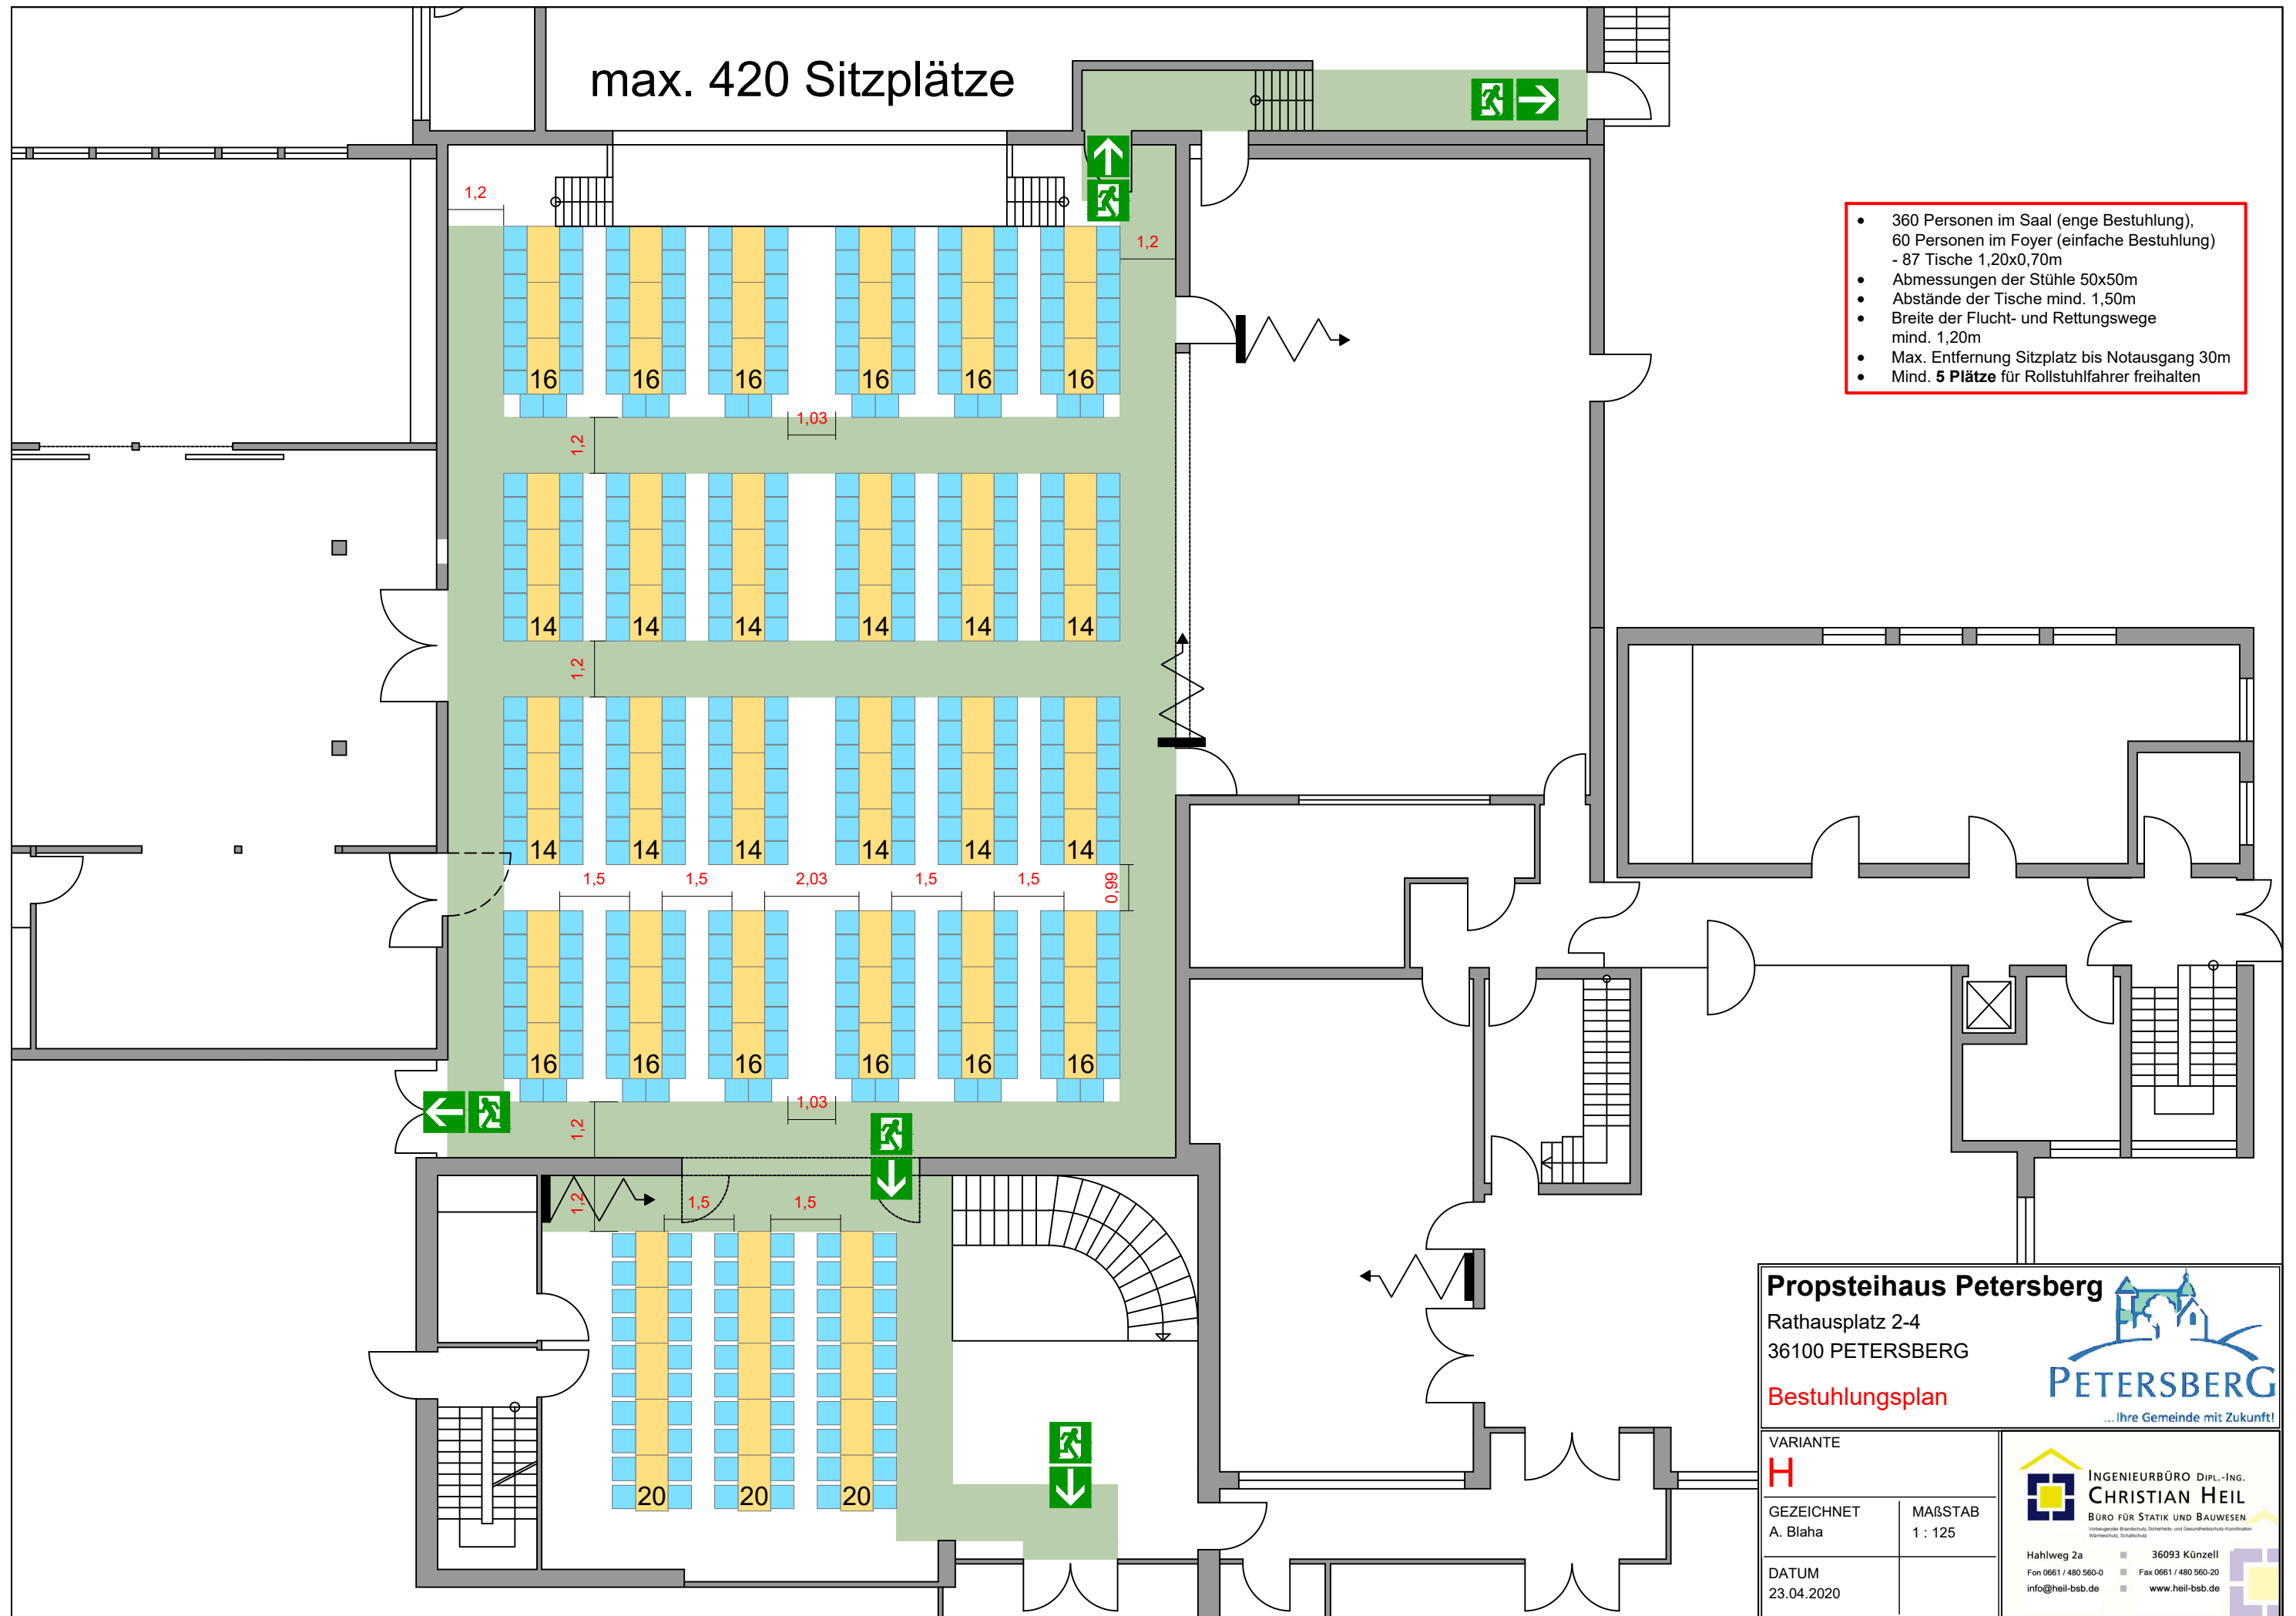


- 360 Personen im Saal (enge Bestuhlung),
60 Personen im Foyer (einfache Bestuhlung)
- 87 Tische 1,20x0,70m
- Abmessungen der Stühle 50x50cm
- Abstände der Tische mind. 1,50m
- Breite der Flucht- und Rettungswege
mind. 1,20m
- Max. Entfernung Sitzplatz bis Notausgang 30m
- Mind. **5 Plätze** für Rollstuhlfahrer freihalten

Propsteihaus Petersberg Rathausplatz 2-4 36100 PETERSBERG Bestuhlungsplan			
VARIANTE H			
GEZEICHNET A. Blaha	MAßSTAB 1 : 125	Hahlweg 2a 36093 Künzell Fon 0661 / 480 560-0 Fax 0661 / 480 560-20 info@heil-bsb.de www.heil-bsb.de	
DATUM 23.04.2020			

max. 456 Sitzplätze


- 360 Personen im Saal,
36 Personen im Rauschenbergzimmer,
60 Personen im Foyer
- 94 Tische 1,20x0,70m
(einfache und enge Bestuhlung)
- Abmessungen der Stühle 50x50m
- Abstände der Tische mind. 1,50m
- Breite der Flucht- und Rettungswege mind. 1,20m
- Max. Entfernung Sitzplatz bis Notausgang 30m
- Mind. 5 Plätze für Rollstuhlfahrer freihalten

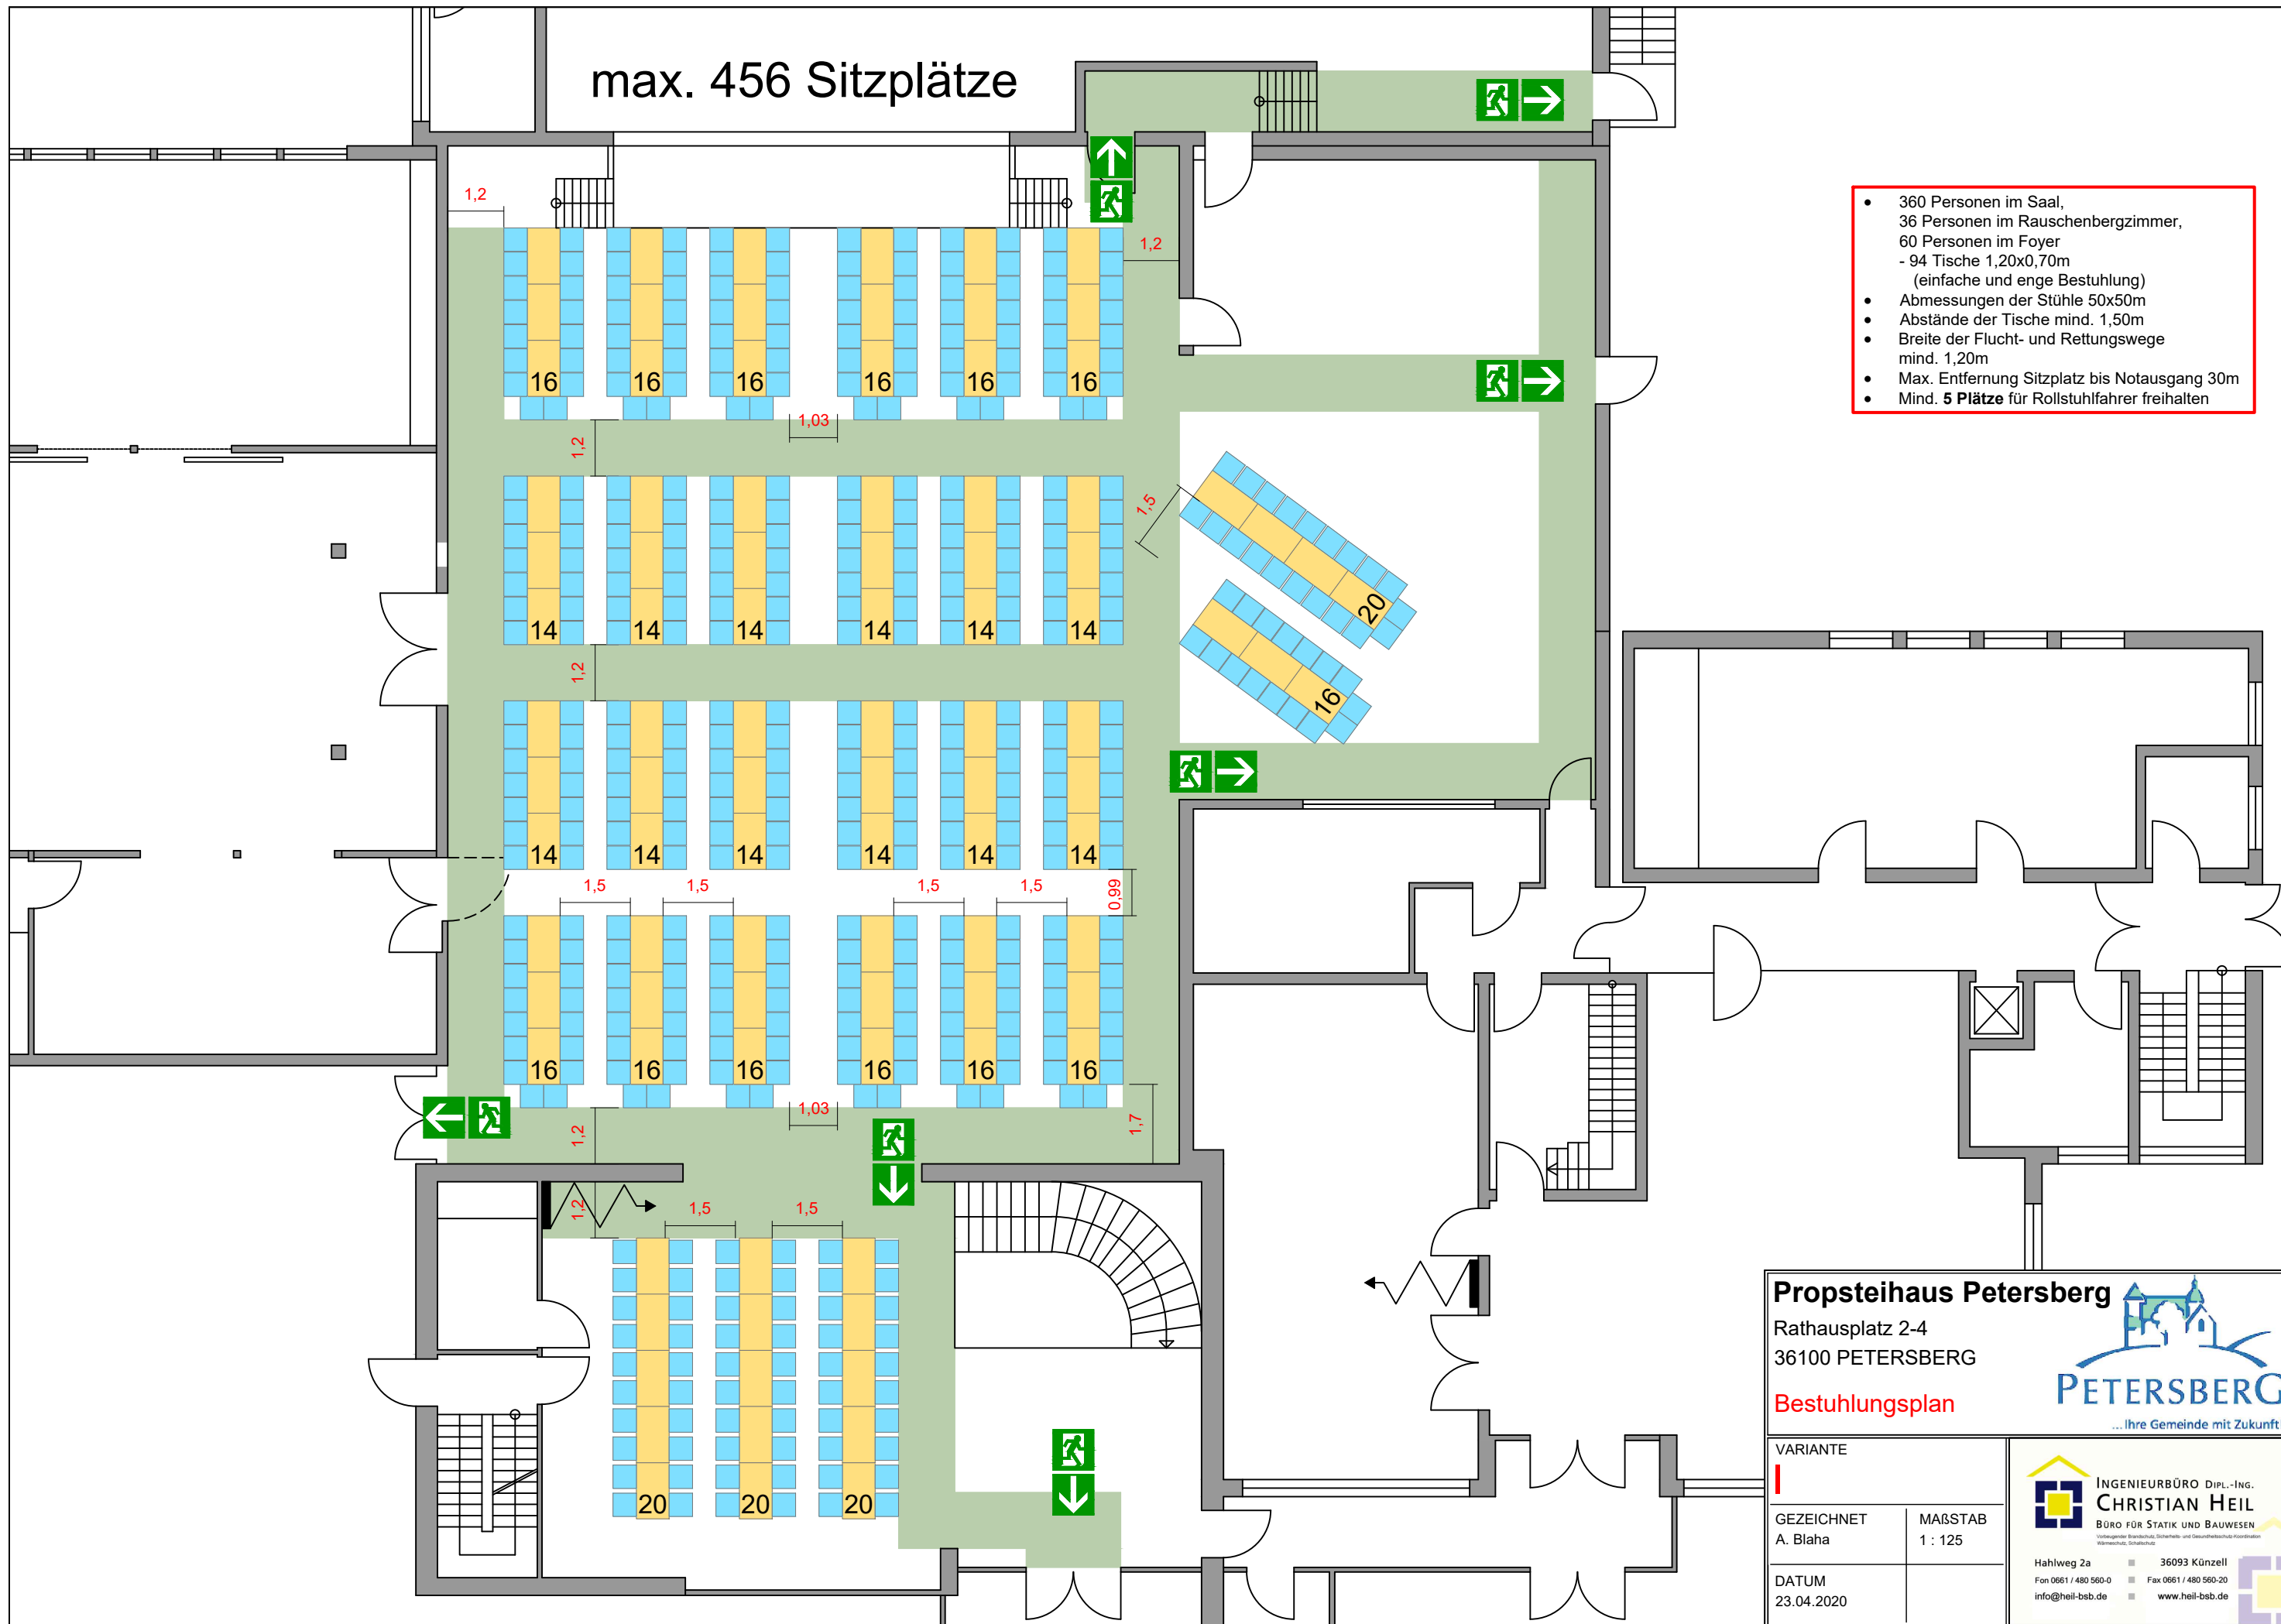

Propsteihaus Petersberg Rathausplatz 2-4 36100 PETERSBERG Bestuhlungsplan		 ... Ihre Gemeinde mit Zukunft!
VARIANTE I	GEZEICHNET A. Blaha	
DATUM 23.04.2020	 INGENIEURBÜRO DIPL.-ING. CHRISTIAN HEIL BÜRO FÜR STATIK UND BAUWESEN <small>Vollqualifizierender Brandschutz, Sicherheits- und Gesundheitsfach-Koordinator Wärmeschutz, Schallschutz</small>	
	Hahlweg 2a Fon 0661 / 480 560-0 info@heil-bsb.de	36093 Künzell Fax 0661 / 480 560-20 www.heil-bsb.de

max. 400 Sitzplätze

- 304 Personen im Saal,
36 Personen im Rauschenbergzimmer,
60 Personen im Foyer
- 82 Tische 1,20x0,70m
(einfache und enge Bestuhlung)
- Abmessungen der Stühle 50x50m
- Abstände der Tische mind. 1,50m
- Breite der Flucht- und Rettungswege mind. 1,20m
- Max. Entfernung Sitzplatz bis Notausgang 30m
- Mind. **4 Plätze** für Rollstuhlfahrer freihalten

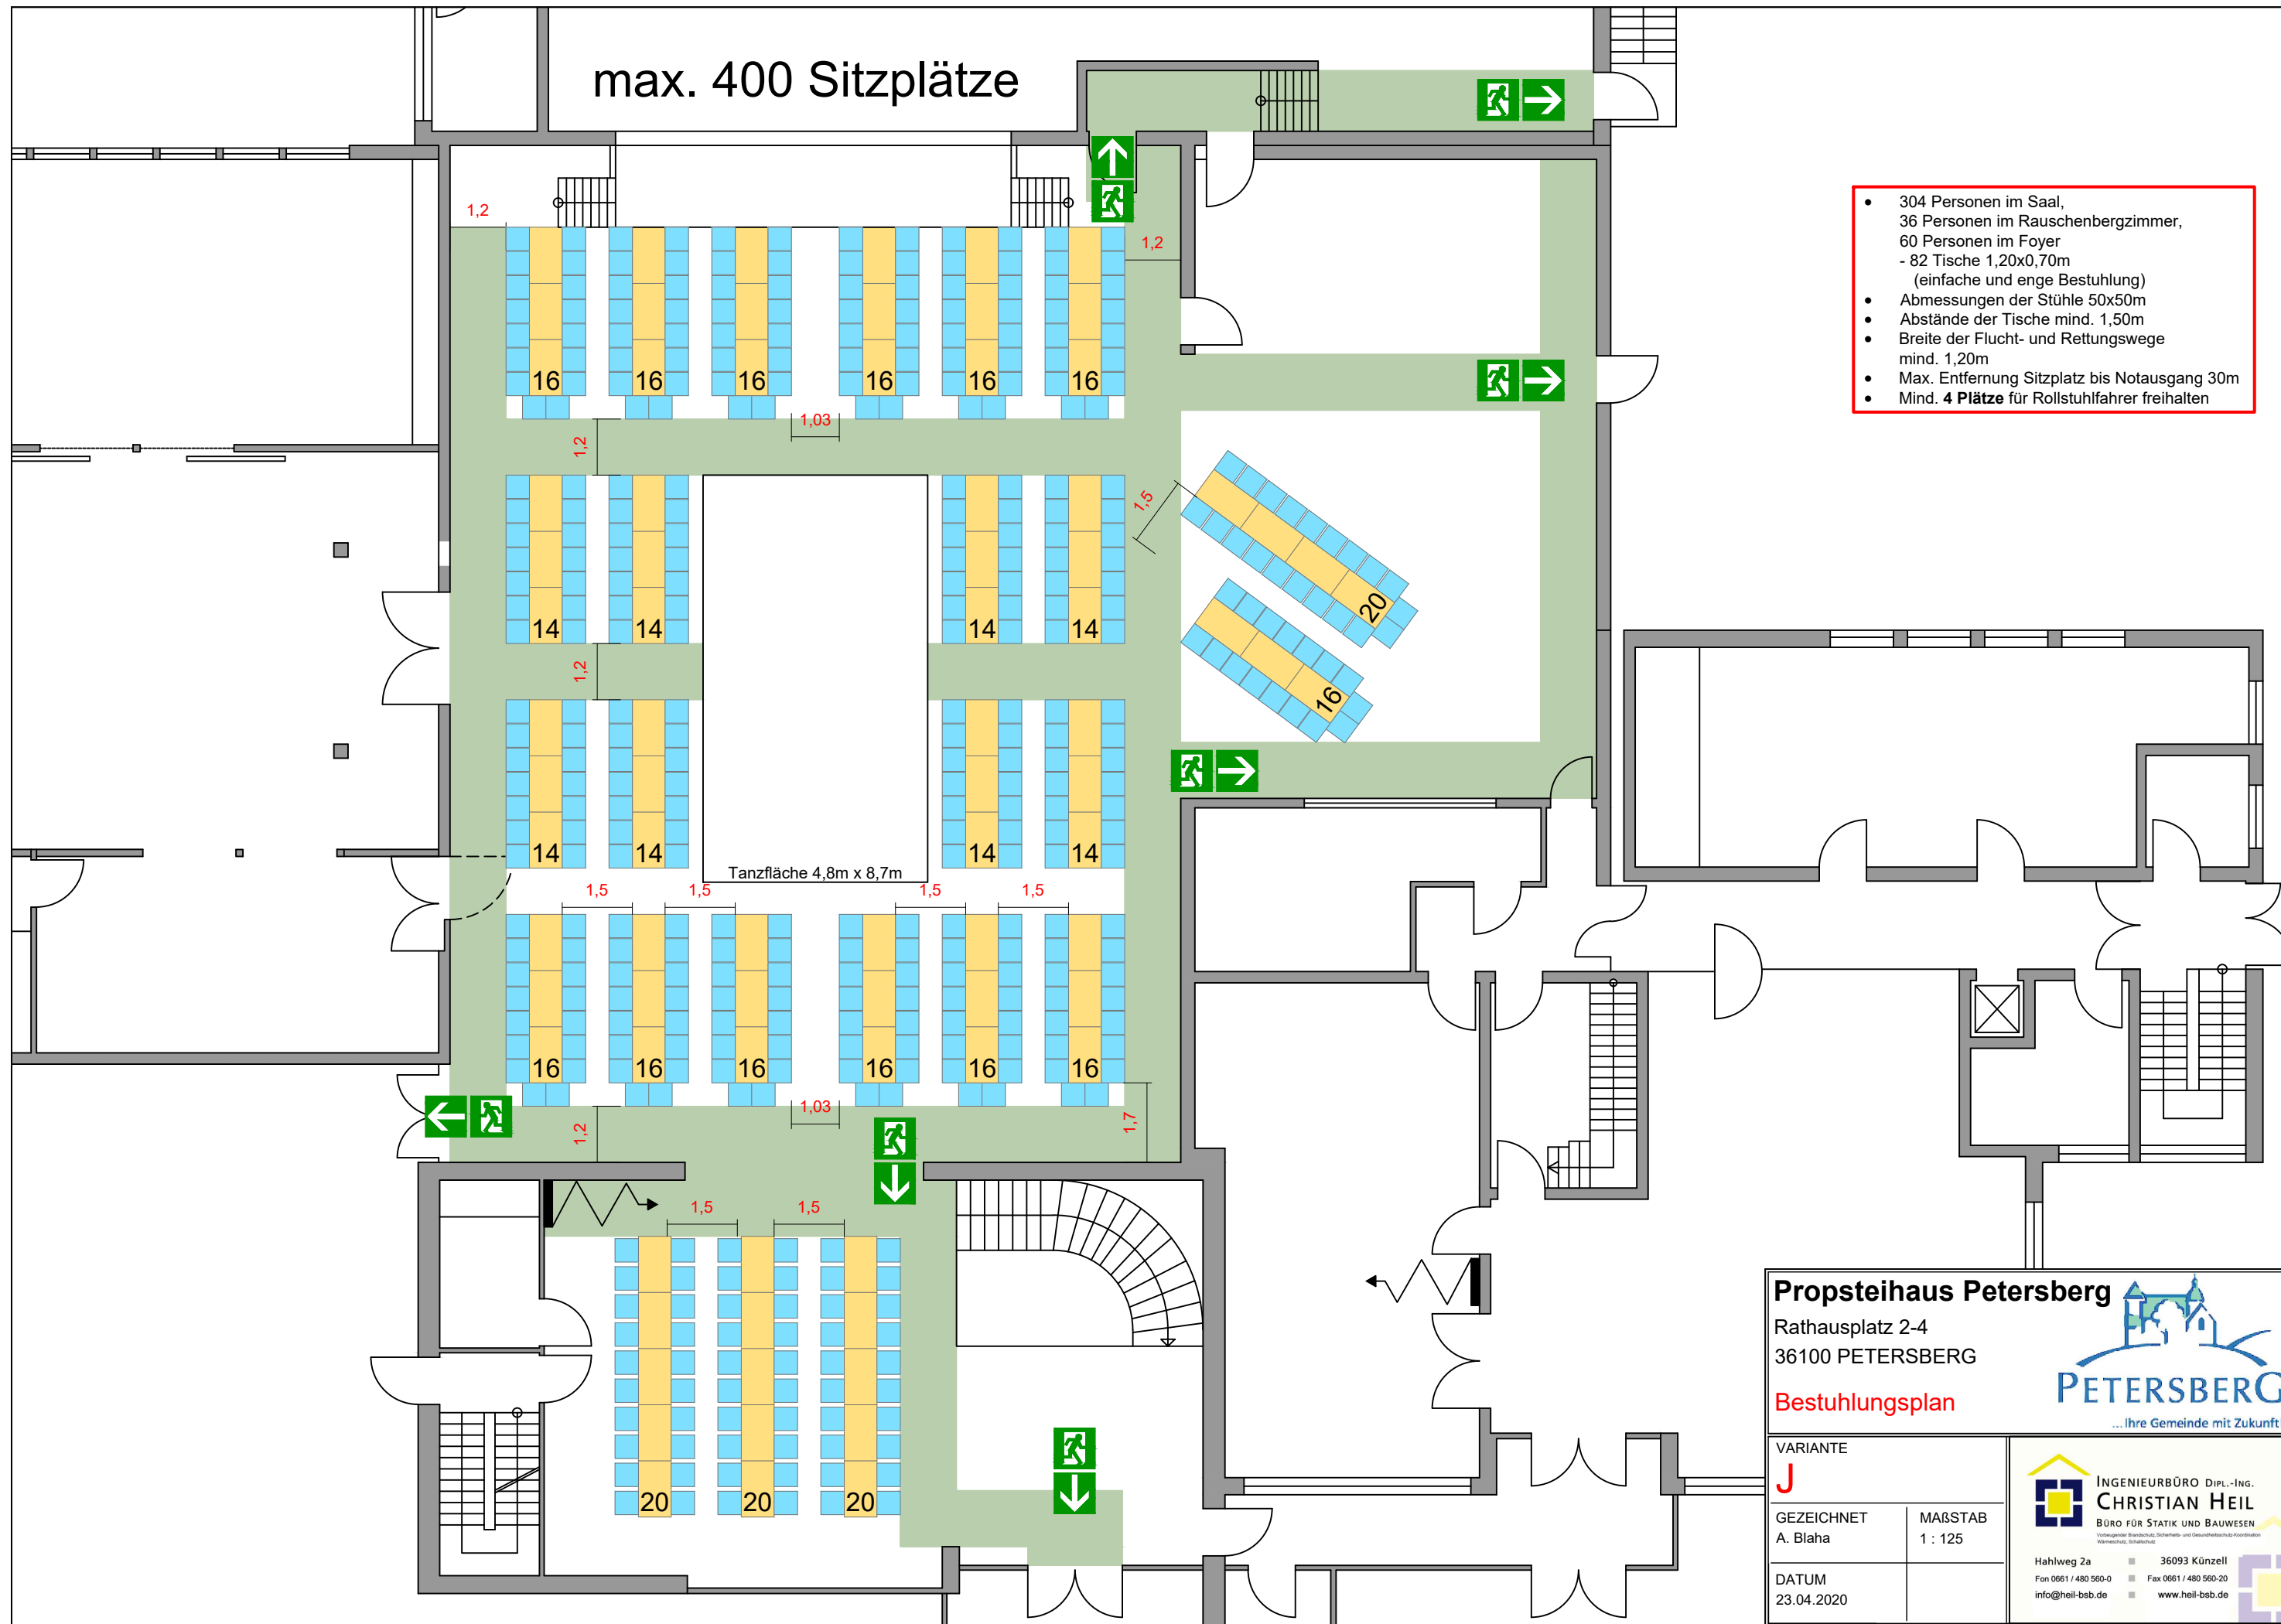

Propsteihaus Petersberg
 Rathausplatz 2-4
 36100 PETERSBERG

Bestuhlungsplan

PETERSBERG
 ... Ihre Gemeinde mit Zukunft!

VARIANTE
J

GEZEICHNET
 A. Blaha

MÄßSTAB
 1 : 125


INGENIEURBÜRO DIPL.-ING.
CHRISTIAN HEIL
 BÜRO FÜR STATIK UND BAUWESEN

Hahlweg 2a 36093 Künzell
 Fon 0661 / 480 560-0 Fax 0661 / 480 560-20
 info@heil-bsb.de www.heil-bsb.de

DATUM
 23.04.2020

max. 410 Sitzplätze

- 304 Personen im Saal,
46 Personen im Rauschenbergzimmer,
60 Personen im Foyer
- 84 Tische 1,20x0,70m
(einfache und enge Bestuhlung)
- Abmessungen der Stühle 50x50m
- Abstände der Tische mind. 1,50m
- Breite der Flucht- und Rettungswege mind. 1,20m
- Max. Entfernung Sitzplatz bis Notausgang 30m
- Mind. 5 Plätze für Rollstuhlfahrer freihalten

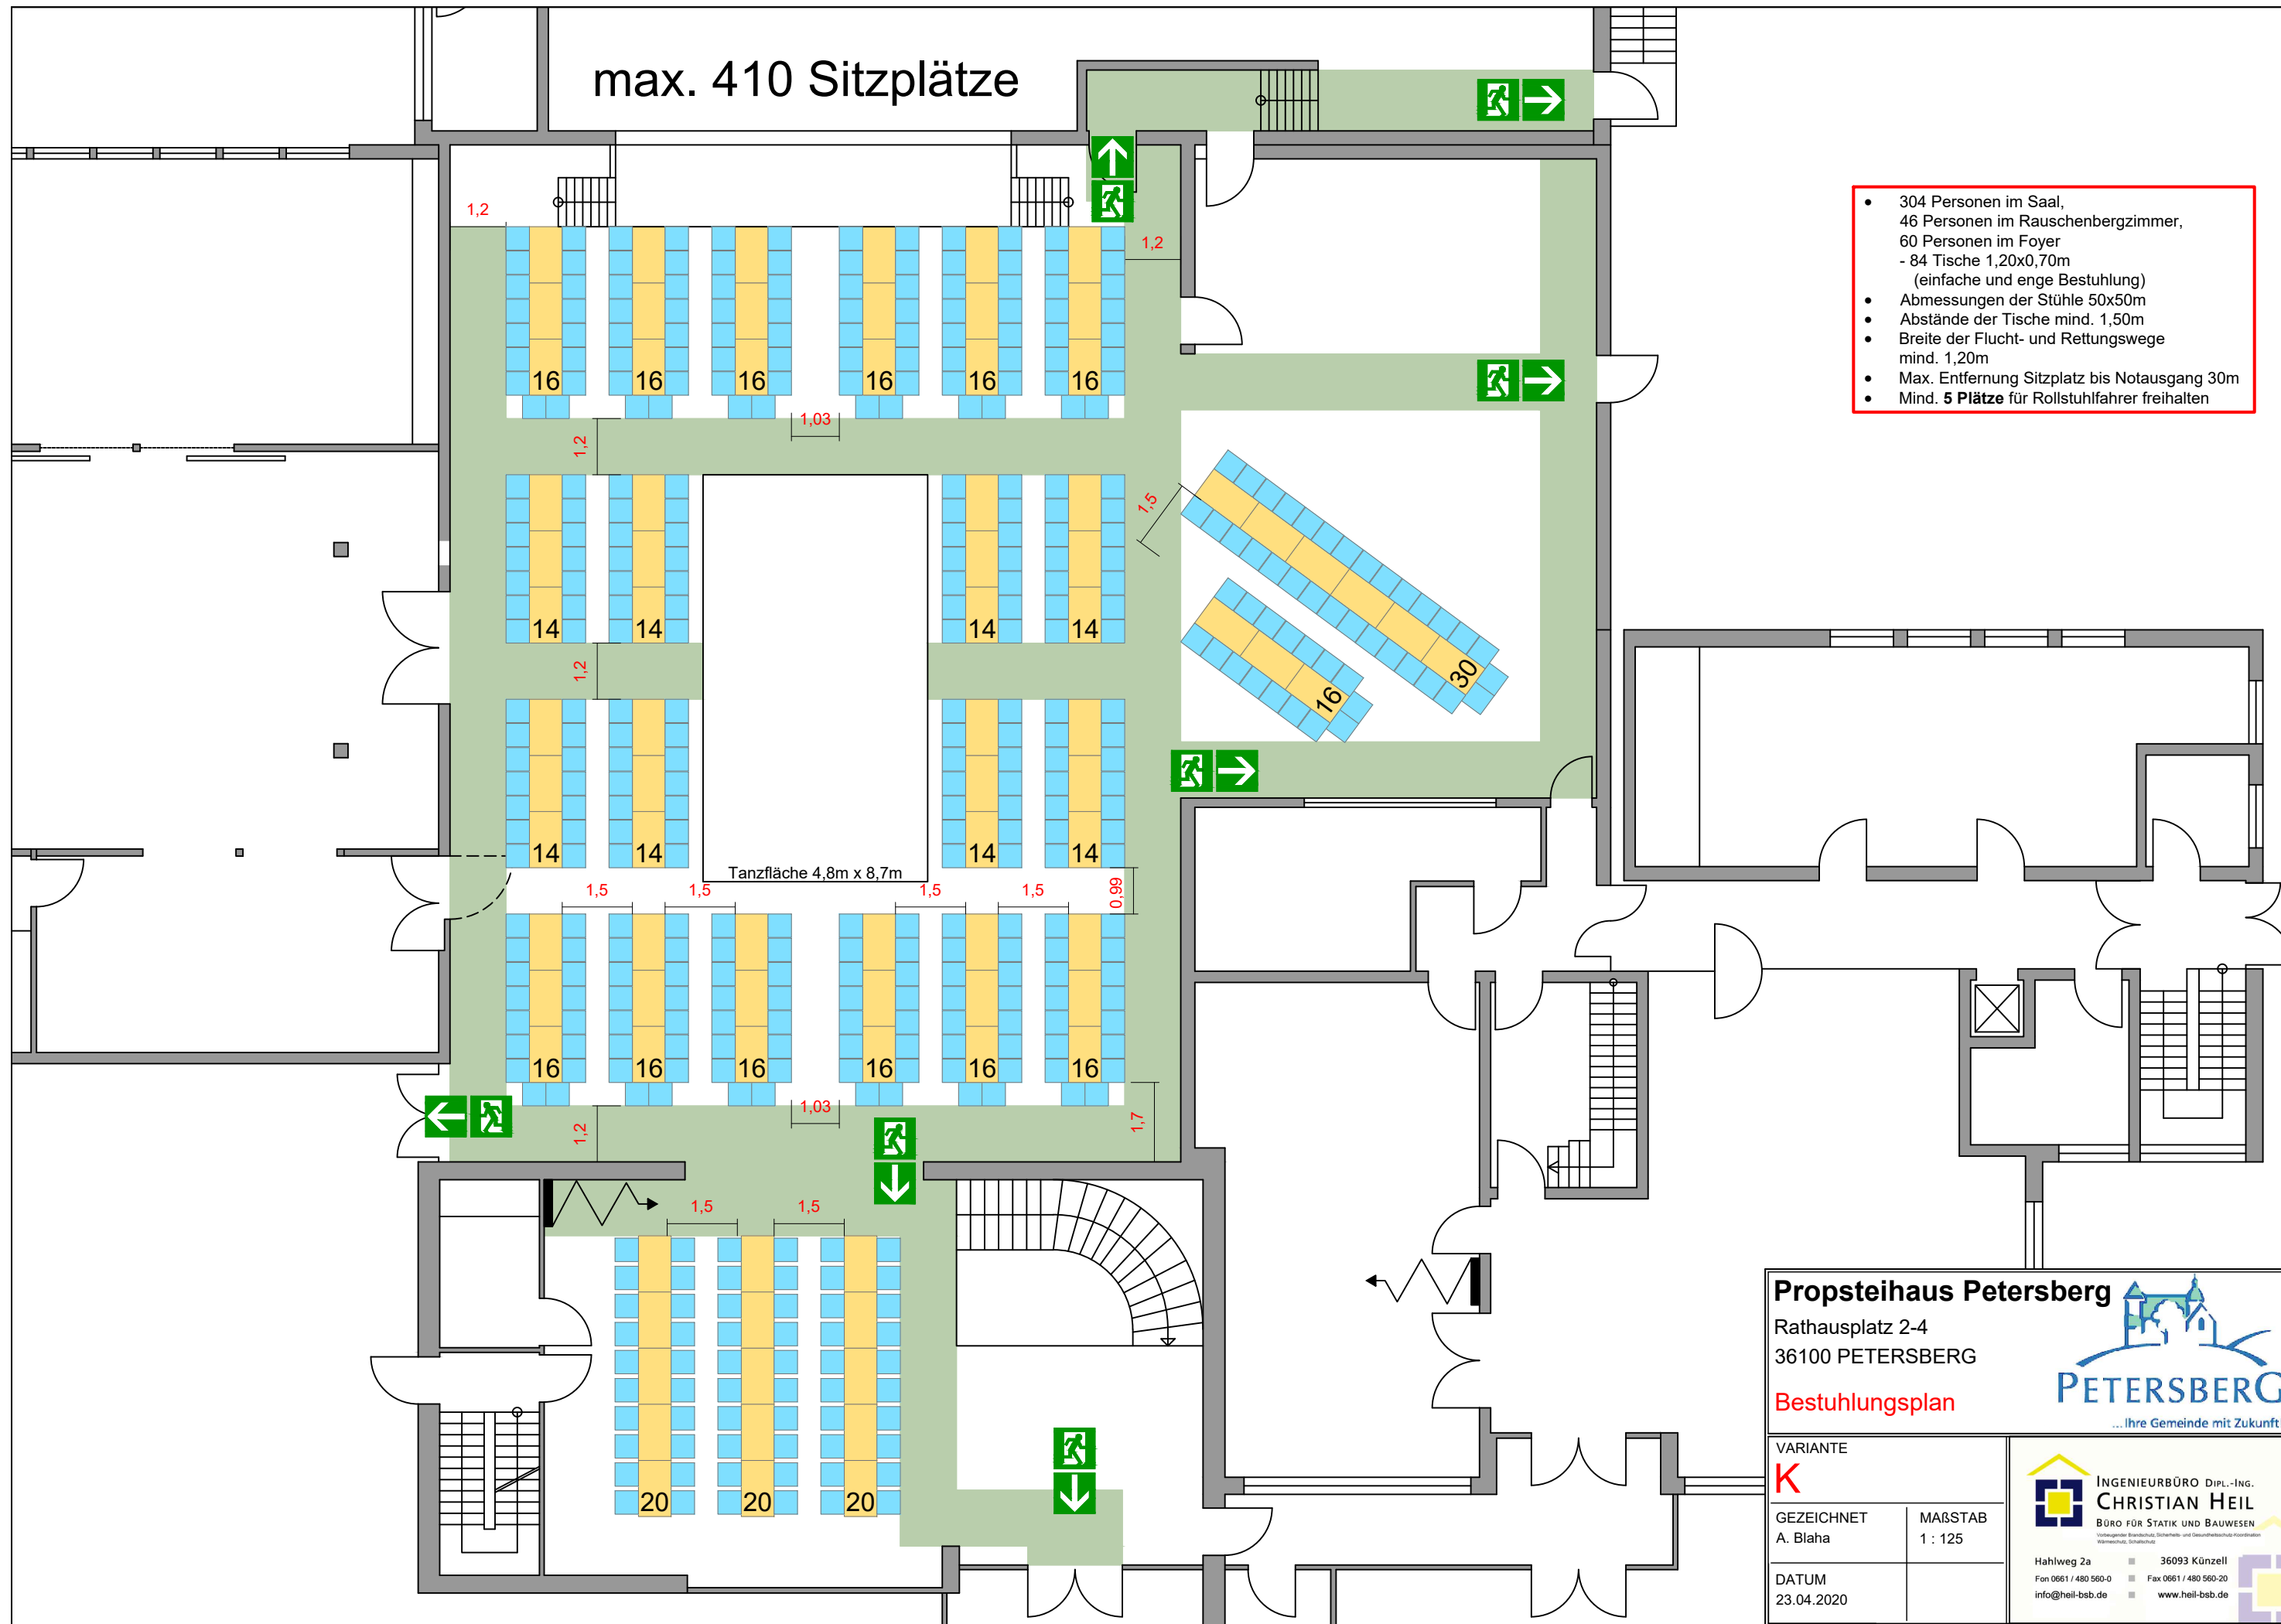

Propsteihaus Petersberg
Rathausplatz 2-4
36100 PETERSBERG

Bestuhlungsplan

PETERSBERG
... Ihre Gemeinde mit Zukunft!

VARIANTE
K

GEZEICHNET
A. Blaha

DATUM
23.04.2020


MAßSTAB
1 : 125

INGENIEURBÜRO DIPL.-ING. CHRISTIAN HEIL
BÜRO FÜR STATIK UND BAUWESEN
Vollqualifizierender Brandschutz, Sicherheits- und Gesundheitsfach-Koordinator
Wärmeschutz, Schallschutz

Hahlweg 2a 36093 Künzell
Fon 0661 / 480 560-0 Fax 0661 / 480 560-20
info@heil-bsb.de www.heil-bsb.de

max. 396 Sitzplätze

- 300 Personen im Saal,
36 Personen im Rauschenbergzimmer,
60 Personen im Foyer
- 82 Tische 1,20x0,70m
(einfache und enge Bestuhlung)
- Abmessungen der Stühle 50x50m
- Abstände der Tische mind. 1,50m
- Breite der Flucht- und Rettungswege mind. 1,20m
- Max. Entfernung Sitzplatz bis Notausgang 30m
- Mind. 4 Plätze für Rollstuhlfahrer freihalten

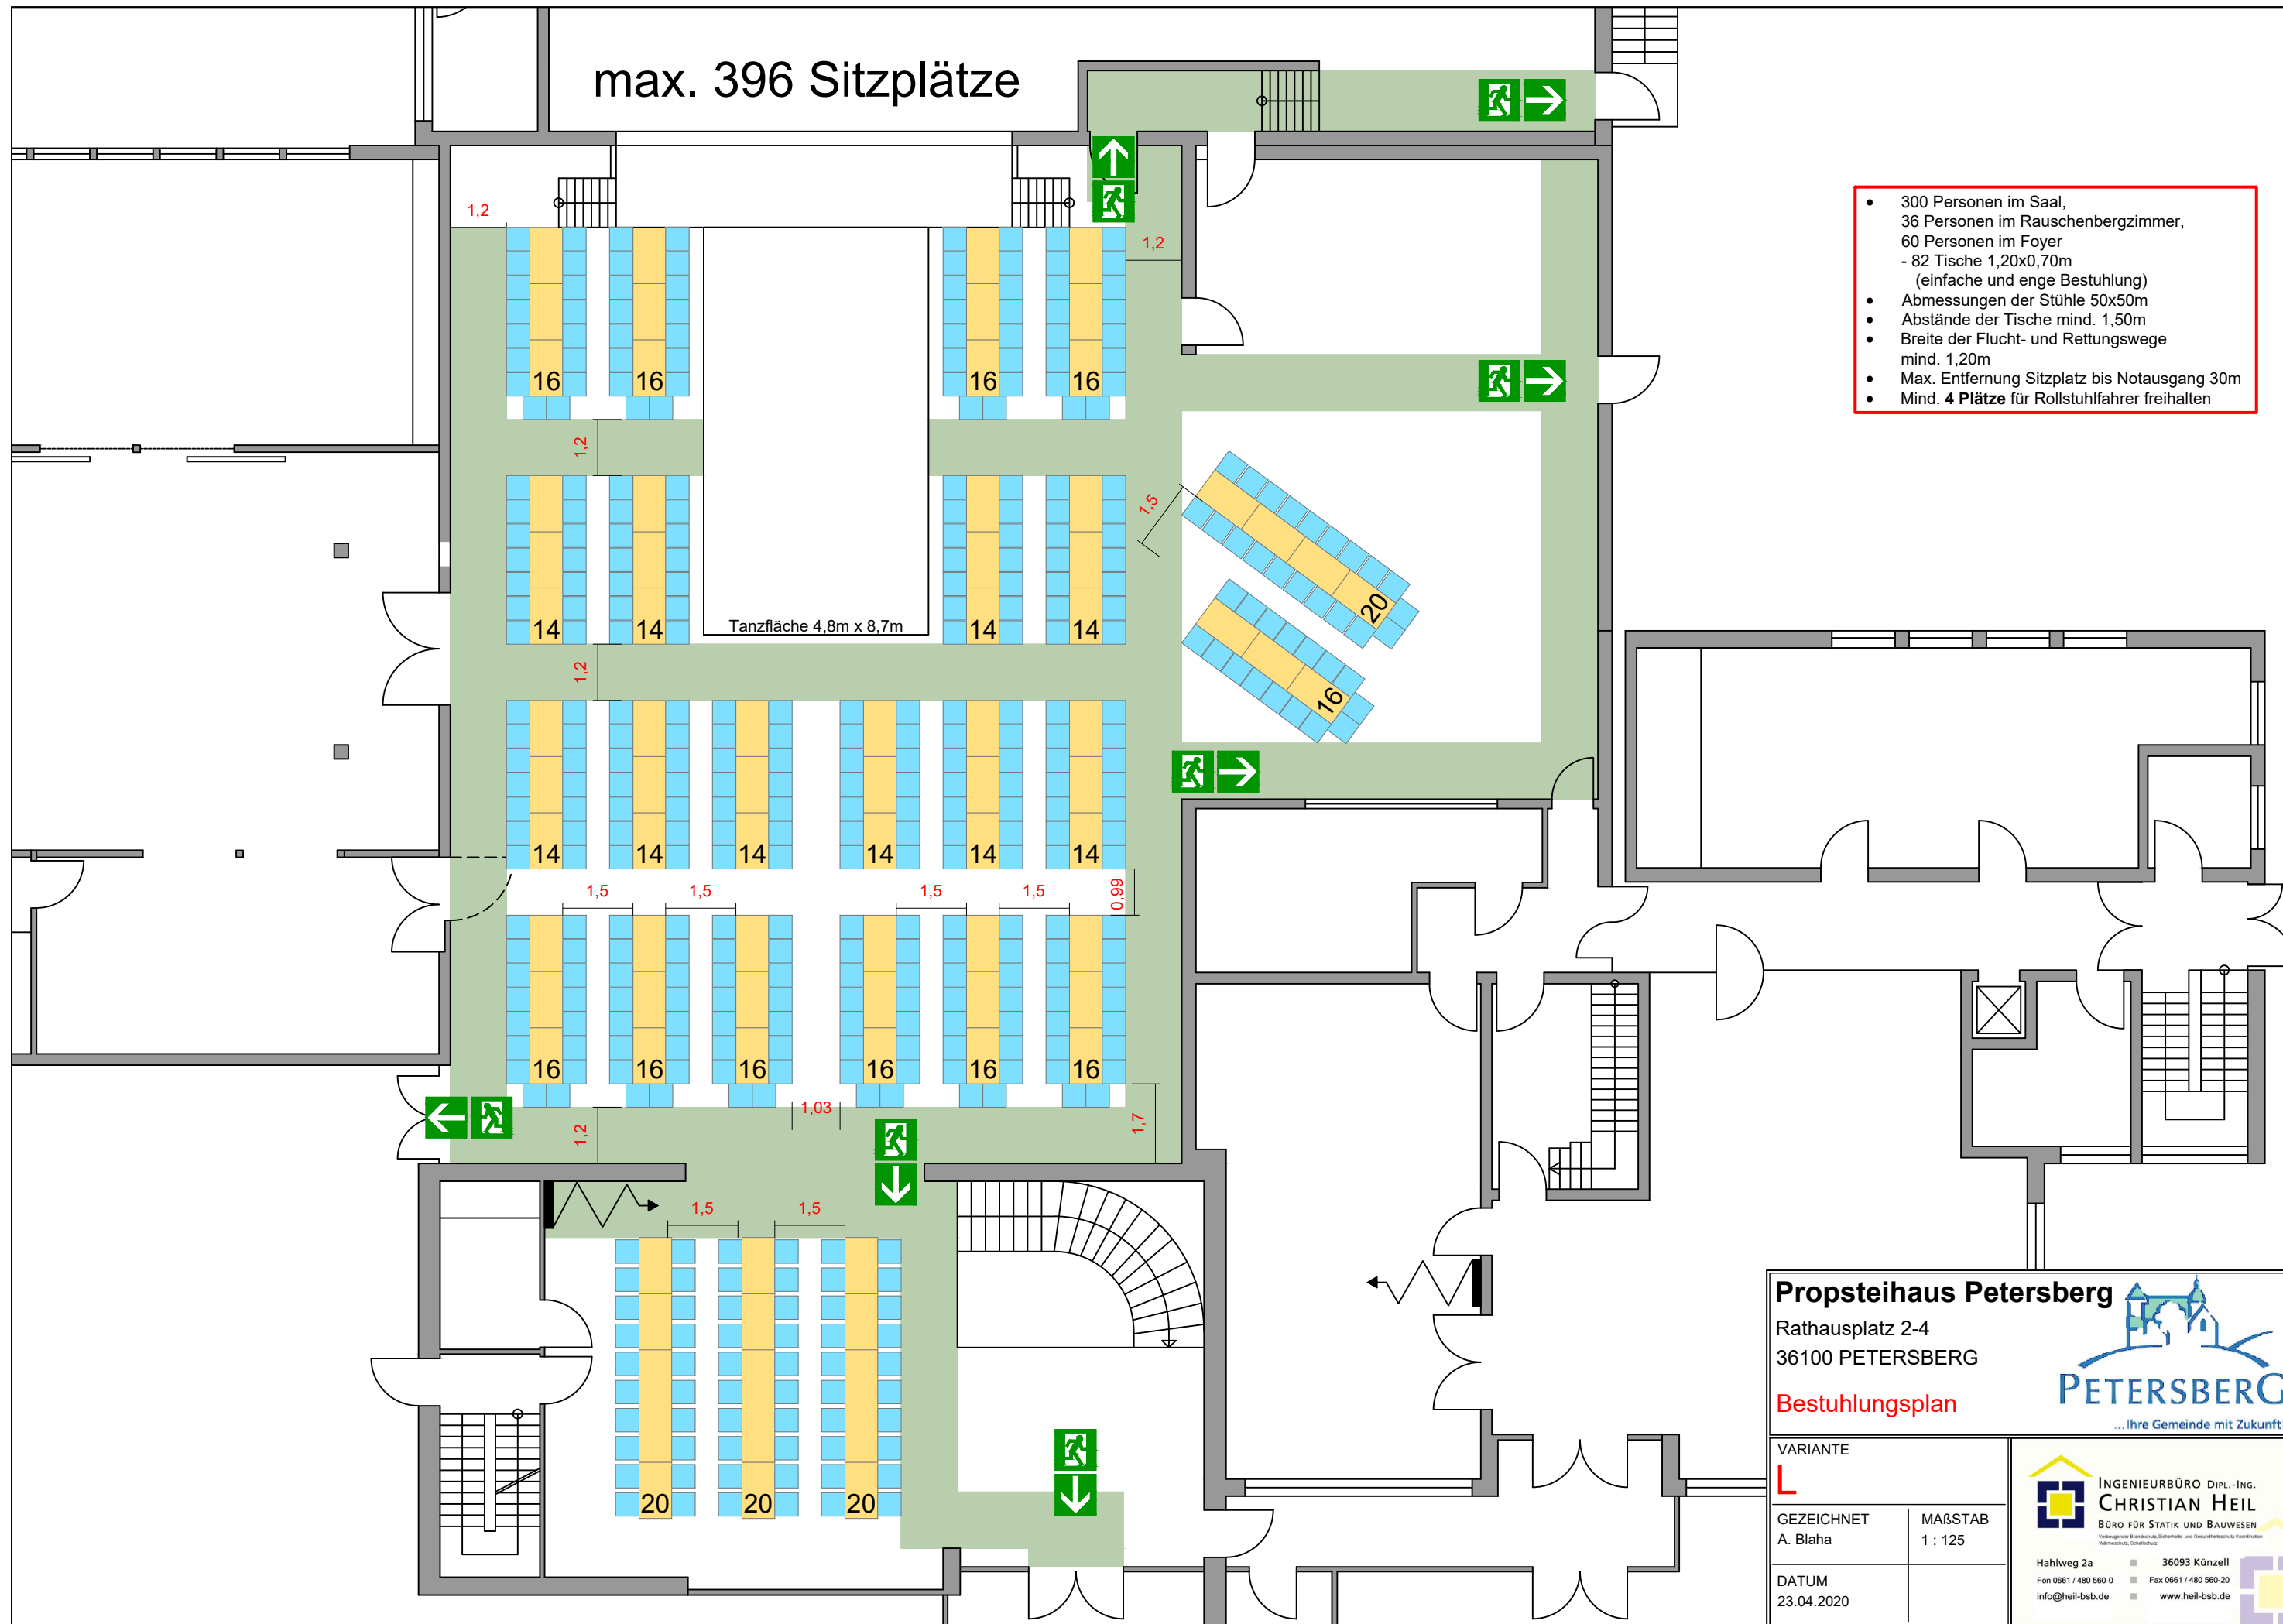

Propsteihaus Petersberg
 Rathausplatz 2-4
 36100 PETERSBERG

Bestuhlungsplan

PETERSBERG
 ... Ihre Gemeinde mit Zukunft!

VARIANTE L		INGENIEURBÜRO DIPL.-ING. CHRISTIAN HEIL BÜRO FÜR STATIK UND BAUWESEN <small>Vollqualifizierender Brandschutz, Sicherheits- und Gesundheitsfach-Koordinator Wärmeschutz, Schallschutz</small>
GEZEICHNET A. Blaha	MAßSTAB 1 : 125	
DATUM 23.04.2020		Hahlweg 2a 36093 Künzell Fon 0661 / 480 560-0 Fax 0661 / 480 560-20 info@heil-bsb.de www.heil-bsb.de

max. 406 Sitzplätze

- 300 Personen im Saal,
46 Personen im Rauschenbergzimmer,
60 Personen im Foyer
- 84 Tische 1,20x0,70m
(einfache und enge Bestuhlung)
- Abmessungen der Stühle 50x50m
- Abstände der Tische mind. 1,50m
- Breite der Flucht- und Rettungswege mind. 1,20m
- Max. Entfernung Sitzplatz bis Notausgang 30m
- Mind. 5 Plätze für Rollstuhlfahrer freihalten

Tanzfläche 4,8m x 8,7m


Propsteihaus Petersberg
Rathausplatz 2-4
36100 PETERSBERG

Bestuhlungsplan




... Ihre Gemeinde mit Zukunft!

VARIANTE M		 INGENIEURBÜRO DIPL.-ING. CHRISTIAN HEIL BÜRO FÜR STATIK UND BAUWESEN <small>Vollqualifizierender Brandschutz, Sicherheits- und Gesundheitsfach-Koordinator Wärmeschutz, Schallschutz</small>
GEZEICHNET A. Blaha	MAßSTAB 1 : 125	
DATUM 23.04.2020		Hahlweg 2a 36093 Künzell Fon 0661 / 480 560-0 Fax 0661 / 480 560-20 info@heil-bsb.de www.heil-bsb.de

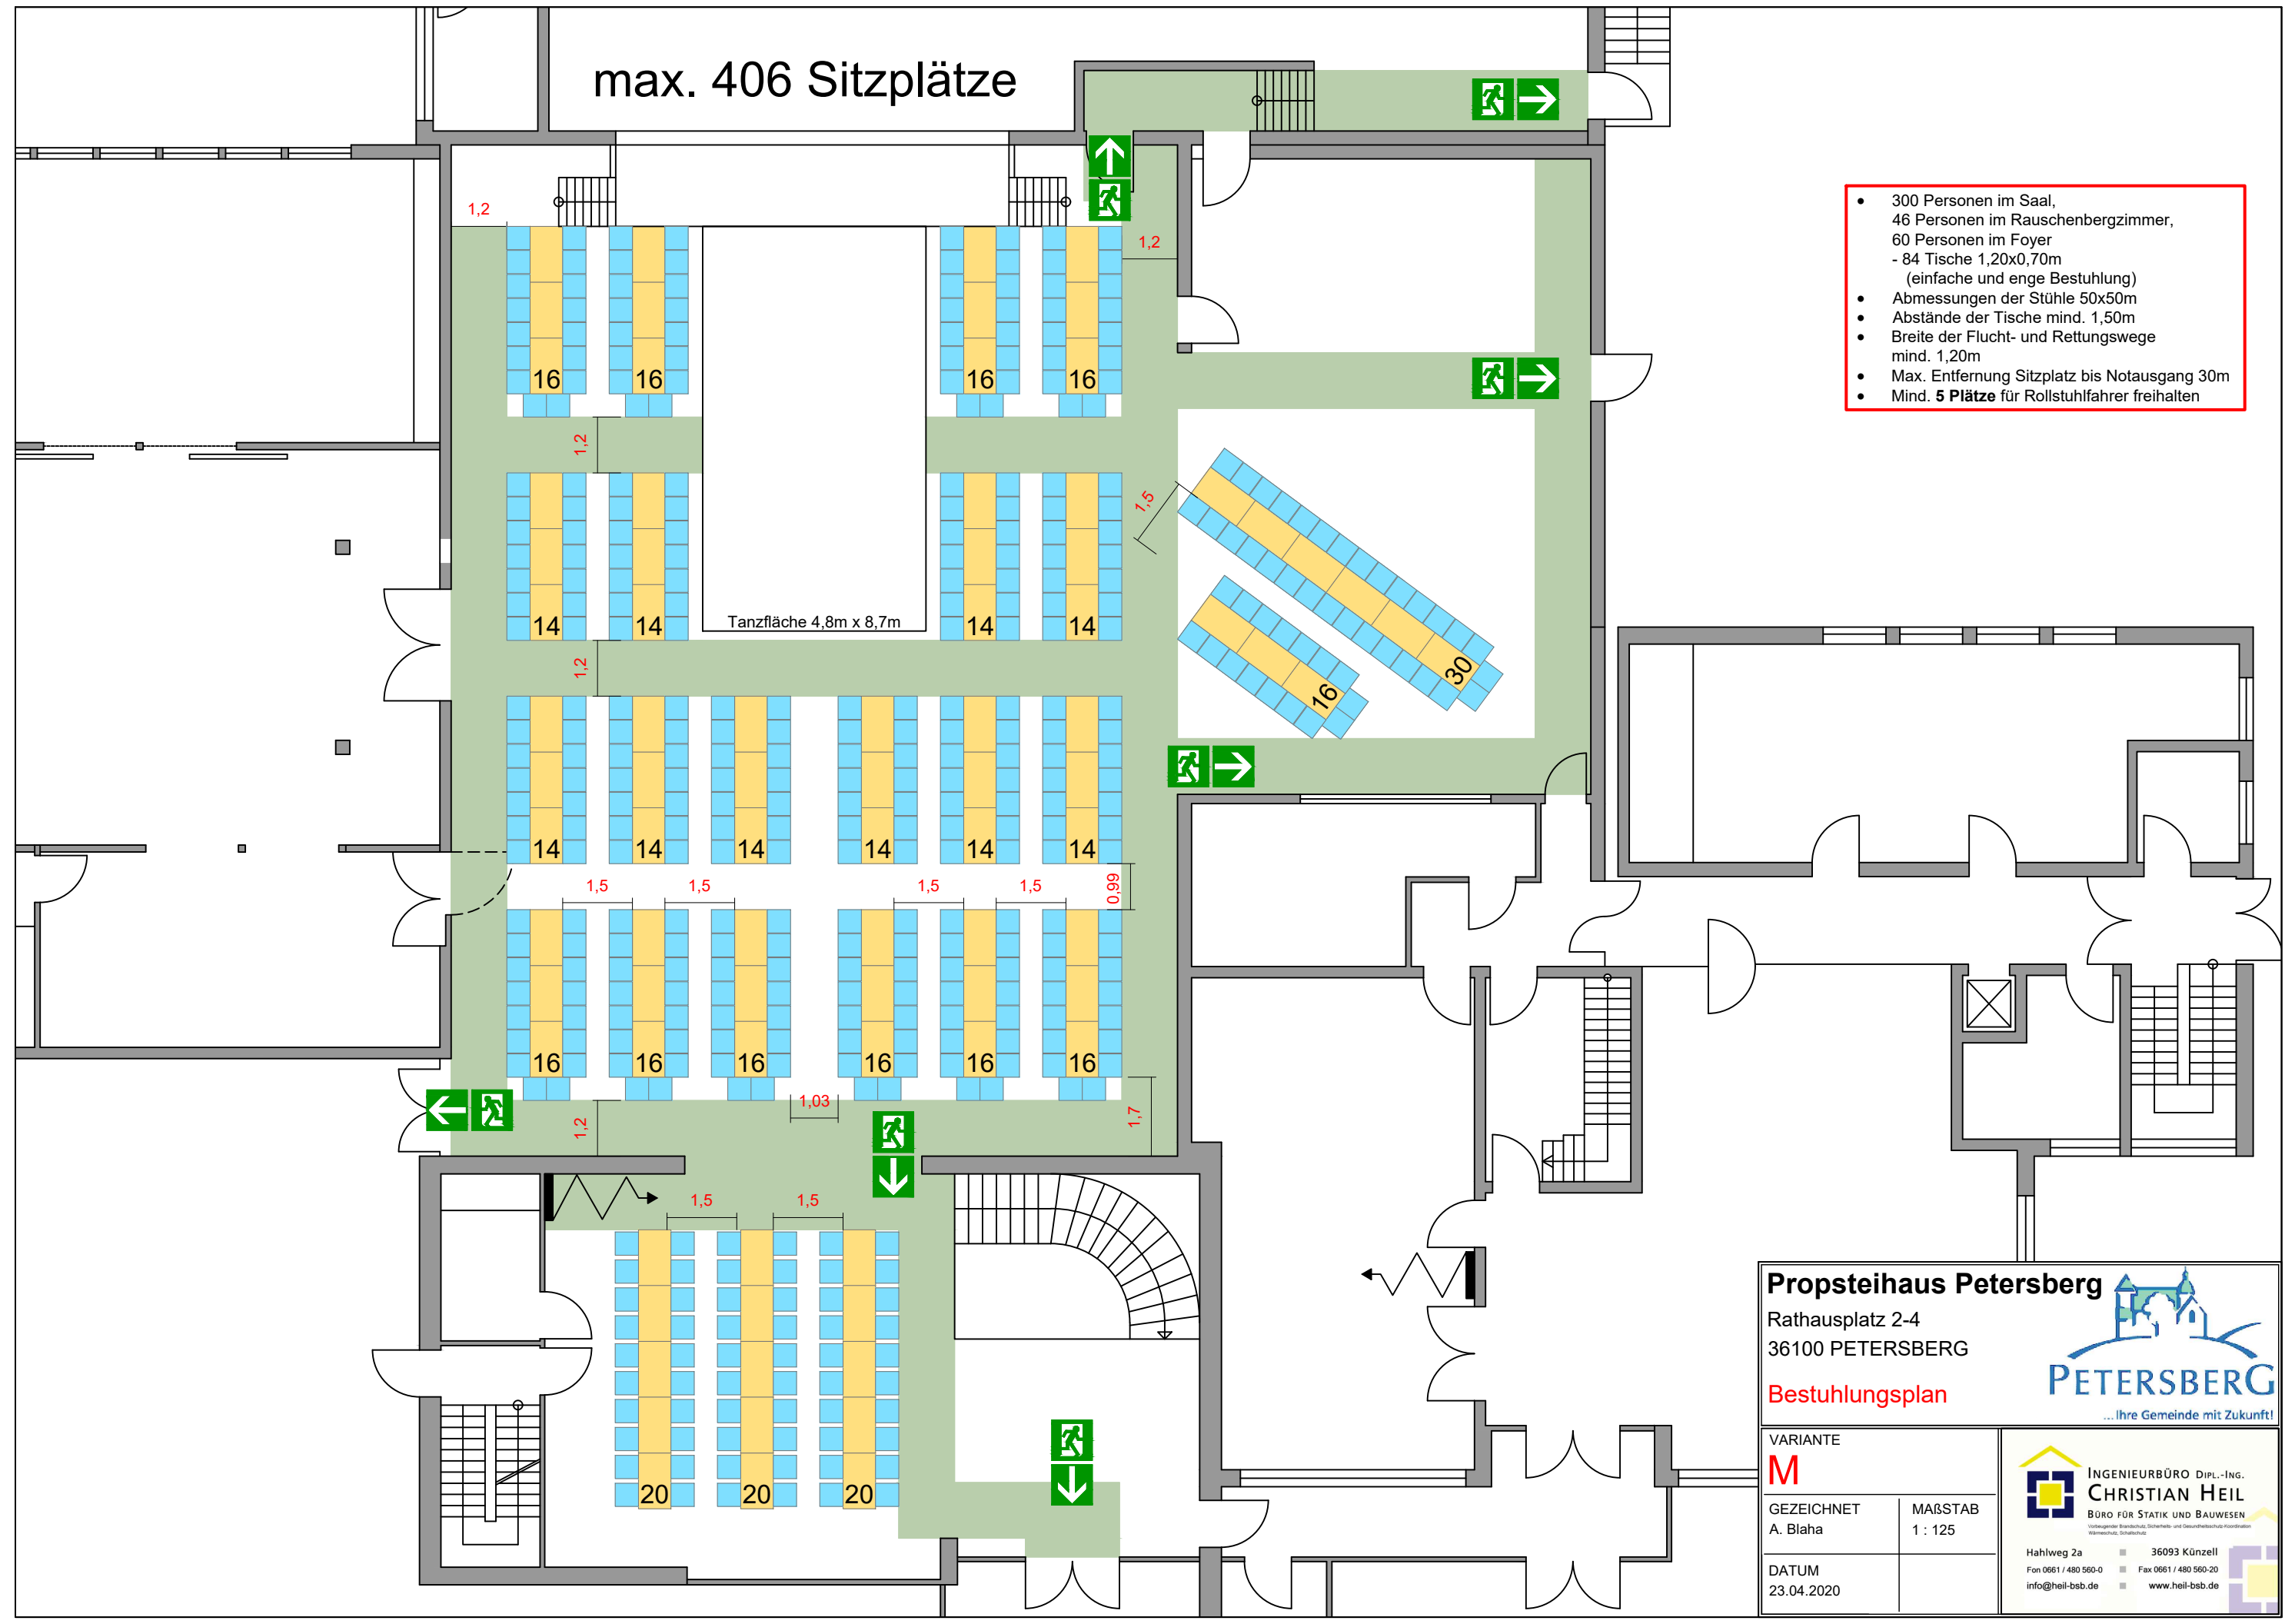

max. 520 Sitzplätze

- 394 Personen im Saal,
- 126 Personen im Rauschenbergzimmer,
- Abmessungen der Stühle 50x50cm
- Abstände der Stühle mind. 0,40 m
- Breite der Flucht- und Rettungswege mind. 1,20m
- Max. Entfernung Sitzplatz bis Notausgang 30m
- Mind. **6 Plätze** für Rollstuhlfahrer freihalten

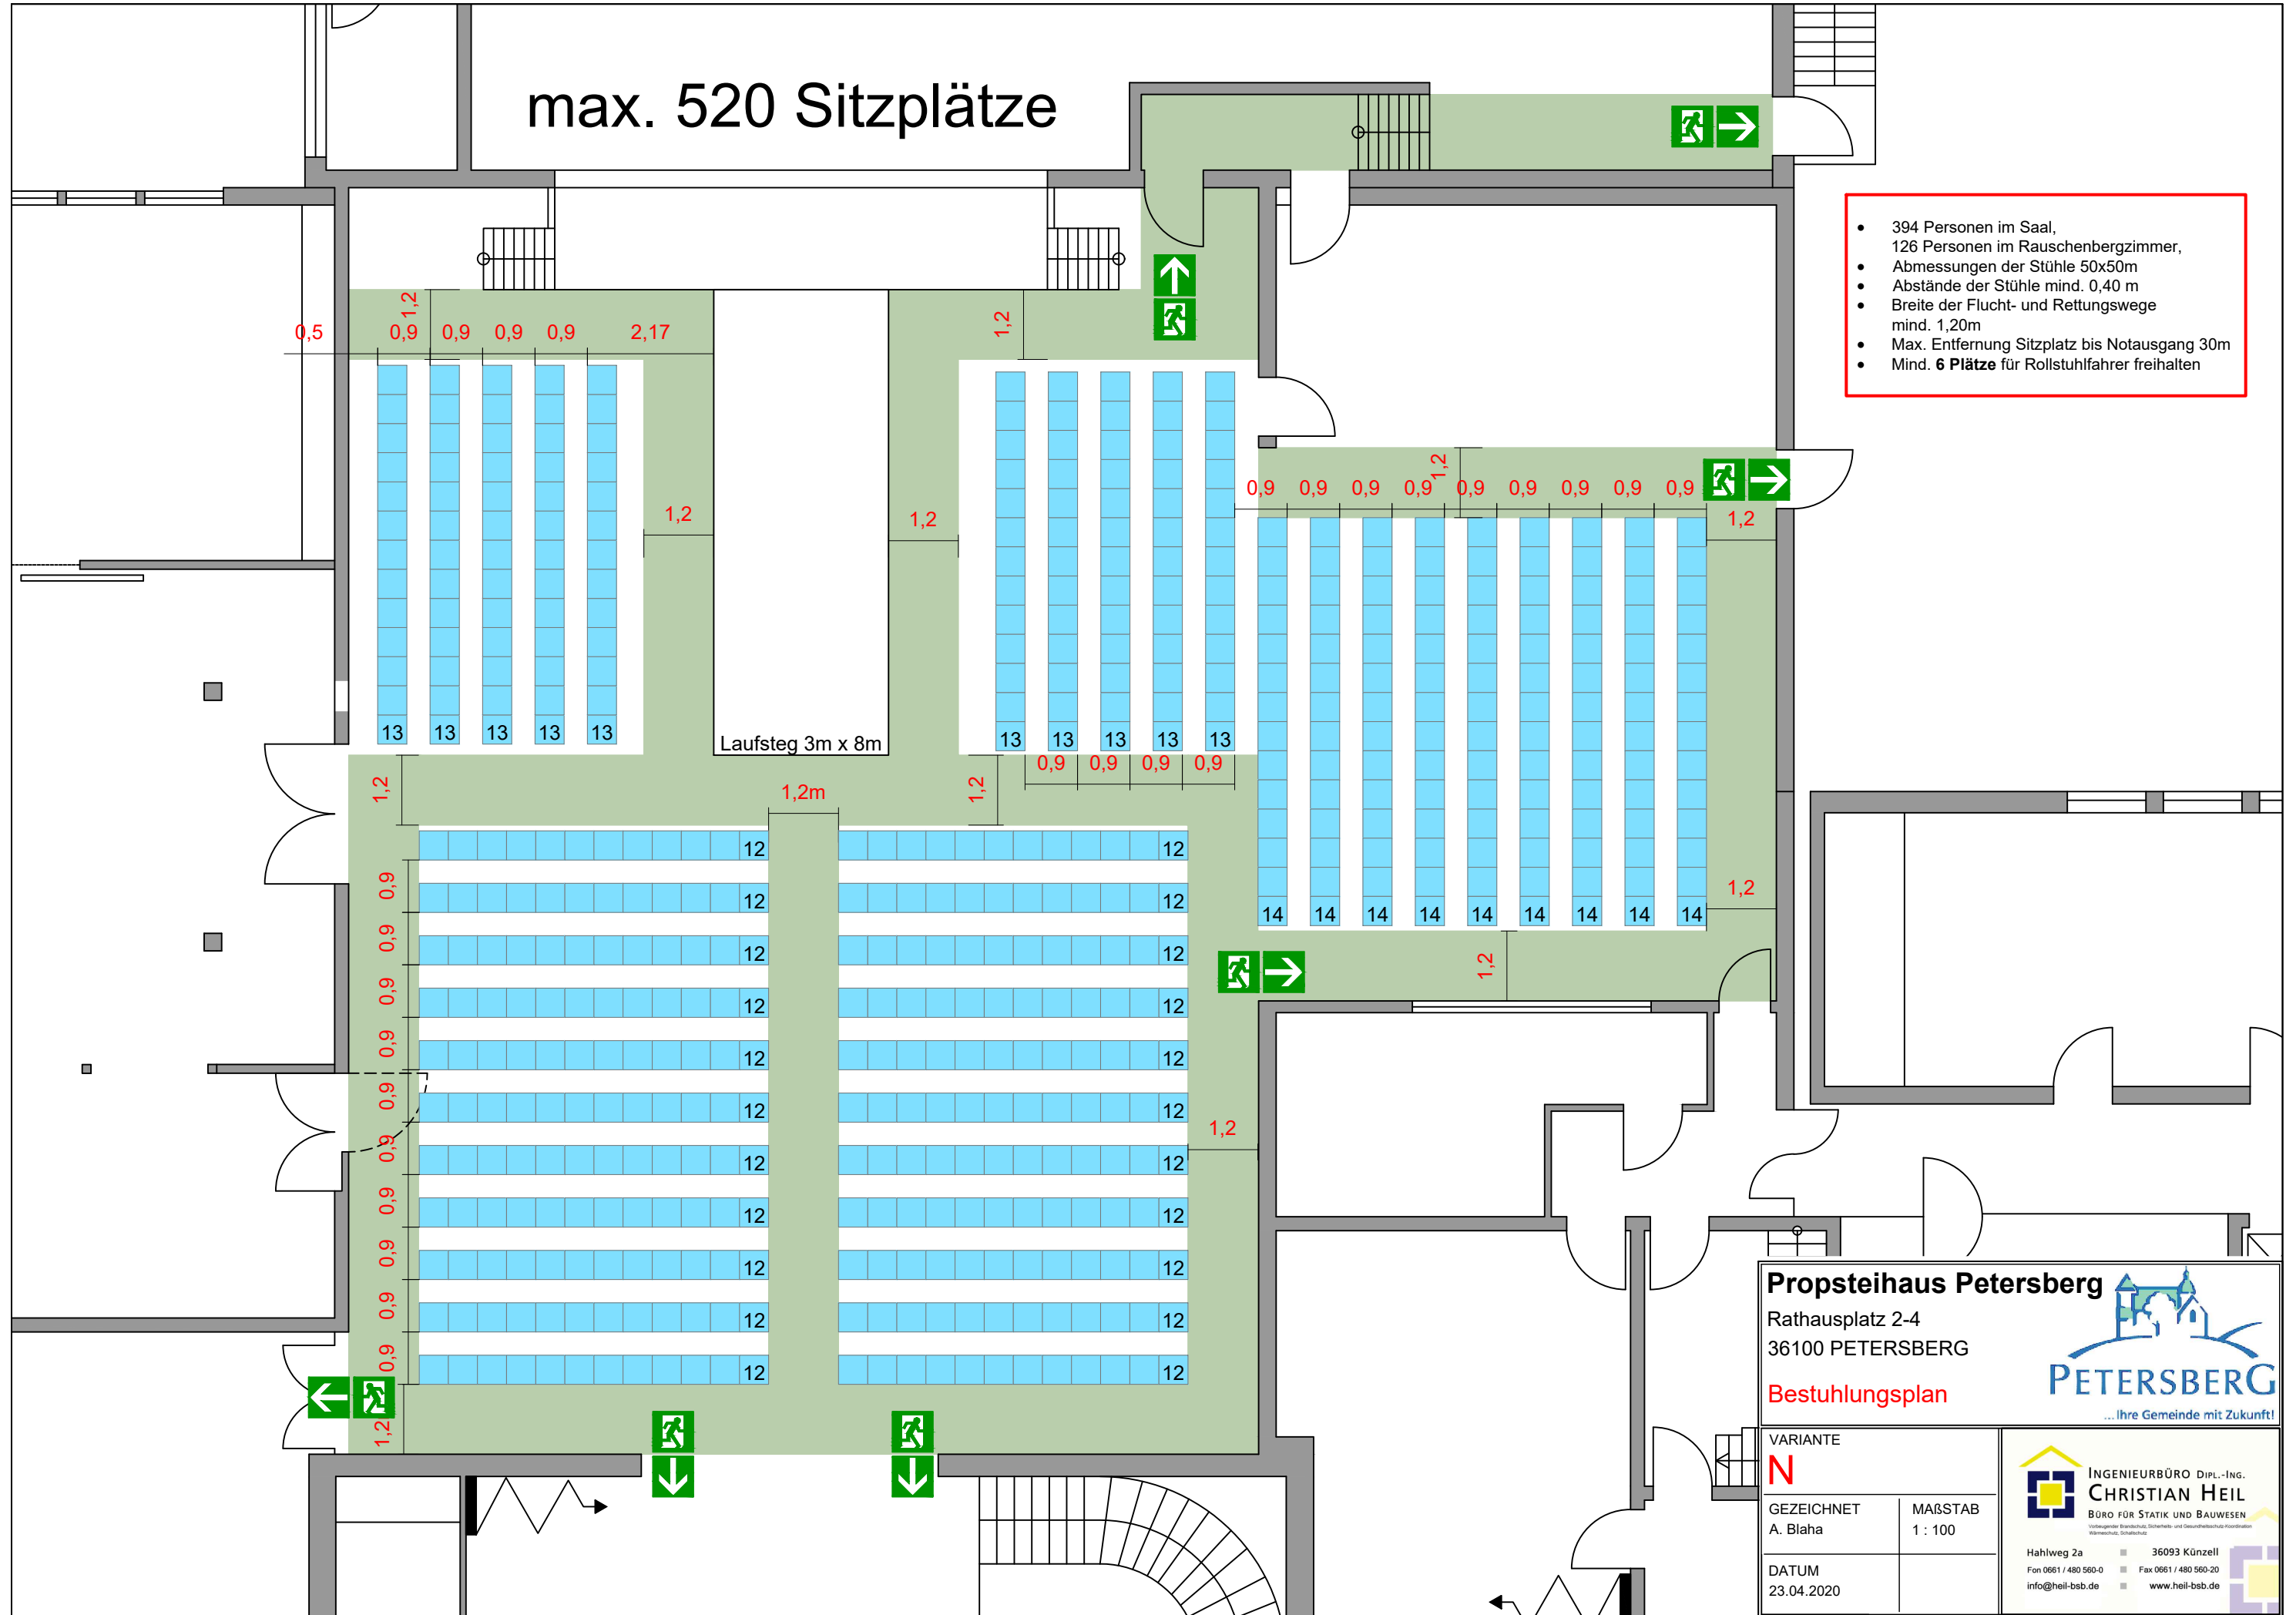

Propsteihaus Petersberg
 Rathausplatz 2-4
 36100 PETERSBERG

Bestuhlungsplan

... Ihre Gemeinde mit Zukunft!

VARIANTE
N


GEZEICHNET A. Blaha	MAßSTAB 1 : 100
DATUM 23.04.2020	

INGENIEURBÜRO DIPL.-ING. CHRISTIAN HEIL
 BÜRO FÜR STATIK UND BAUWESEN

Hahlweg 2a 36093 Künzell
 Fon 0661 / 480 560-0 Fax 0661 / 480 560-20
 info@heil-bsb.de www.heil-bsb.de

max. 499 Sitzplätze


- 456 Personen im Saal,
- 43 Personen im Rauschenbergzimmer,
- Abmessungen der Stühle 50x50cm
- Abstände der Stühle mind. 0,40 m
- Breite der Flucht- und Rettungswege mind. 1,20m
- Max. Entfernung Sitzplatz bis Notausgang 30m
- Mind. 5 Plätze für Rollstuhlfahrer freihalten

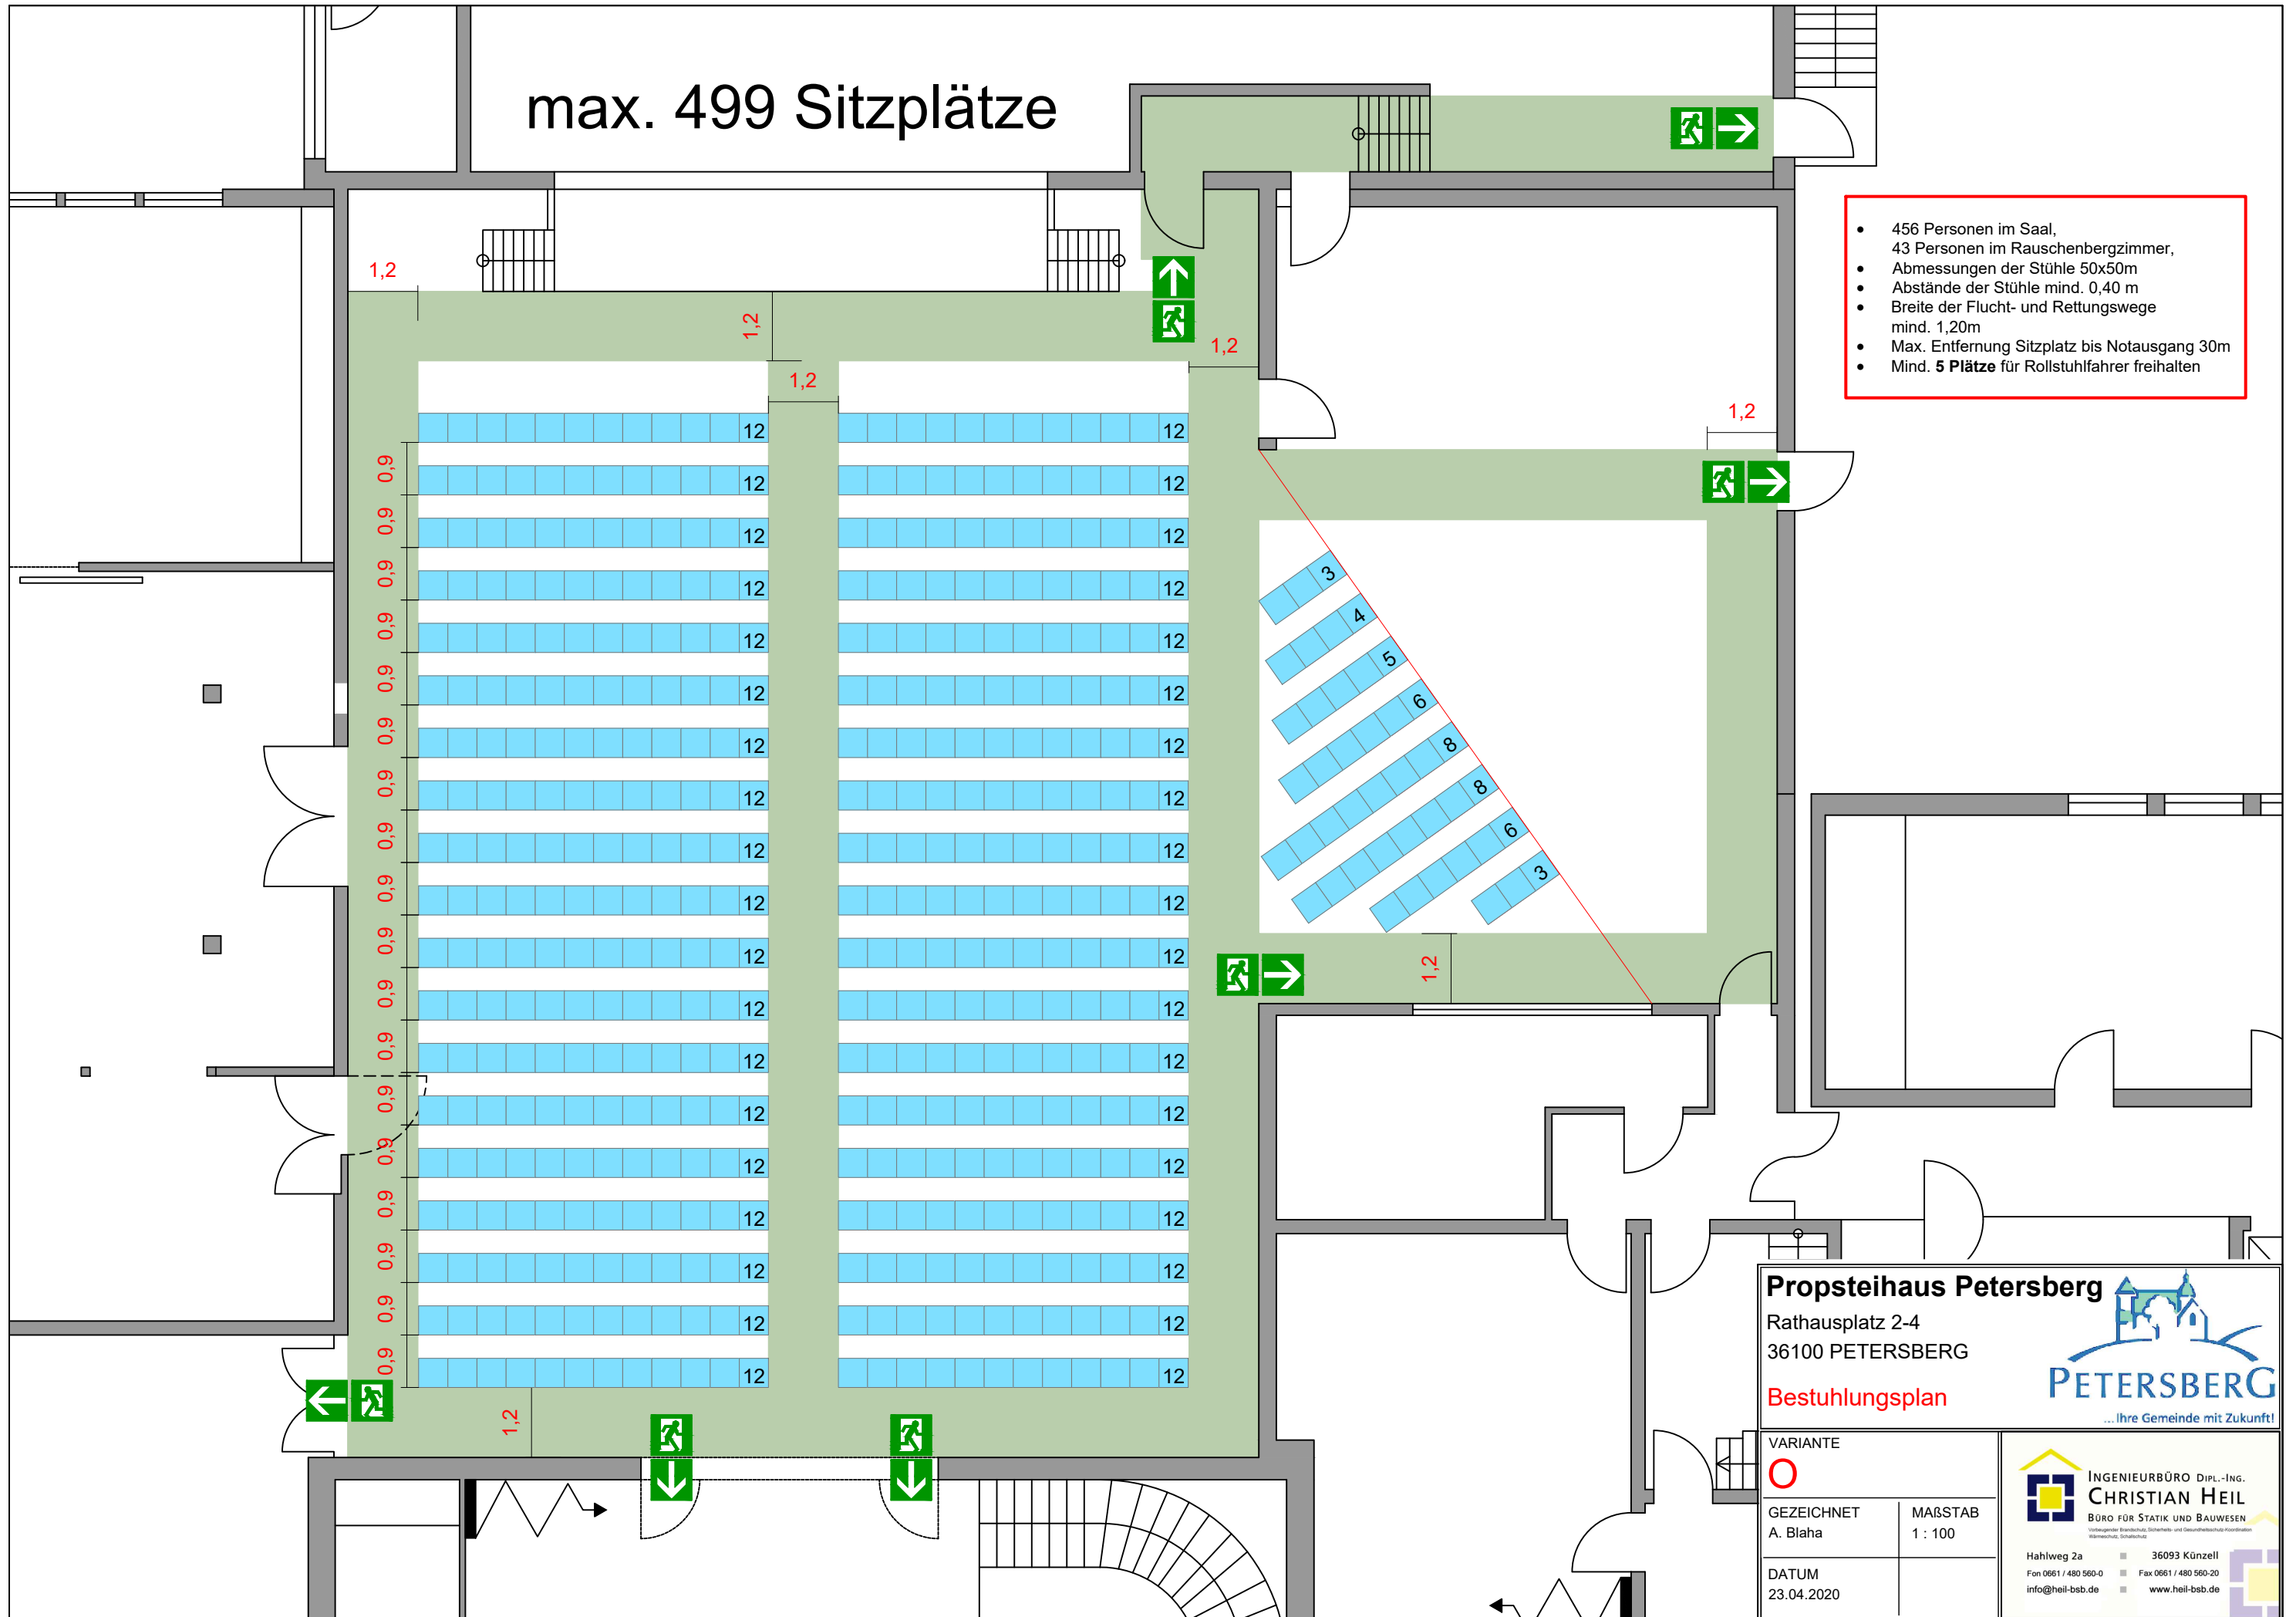

Propsteihaus Petersberg Rathausplatz 2-4 36100 PETERSBERG Bestuhlungsplan		
VARIANTE O	INGENIEURBÜRO DIPL.-ING. CHRISTIAN HEIL BÜRO FÜR STATIK UND BAUWESEN <small>Vollqualifizierender Brandschutz, Sicherheits- und Gesundheitsfach-Koordinator Wärmeschutz, Schallschutz</small>	
GEZEICHNET A. Blaha	MAßSTAB 1 : 100	Hahlweg 2a 36093 Künzell Fon 0661 / 480 560-0 Fax 0661 / 480 560-20 info@heil-bsb.de www.heil-bsb.de
DATUM 23.04.2020		

max. 464 Sitzplätze

- 288 Personen im Saal,
116 Personen im Rauschenbergzimmer,
60 Personen im Foyer
- 116 Tische 1,20x0,70m
- Abmessungen der Stühle 50x50m
- Abstände der Tische mind. 1,50m
- Abstände der Stühle mind. 0,40m
- Breite der Flucht- und Rettungswege mind. 1,20m
- Max. Entfernung Sitzplatz bis Notausgang 30m
- Mind. 5 Plätze für Rollstuhlfahrer freihalten

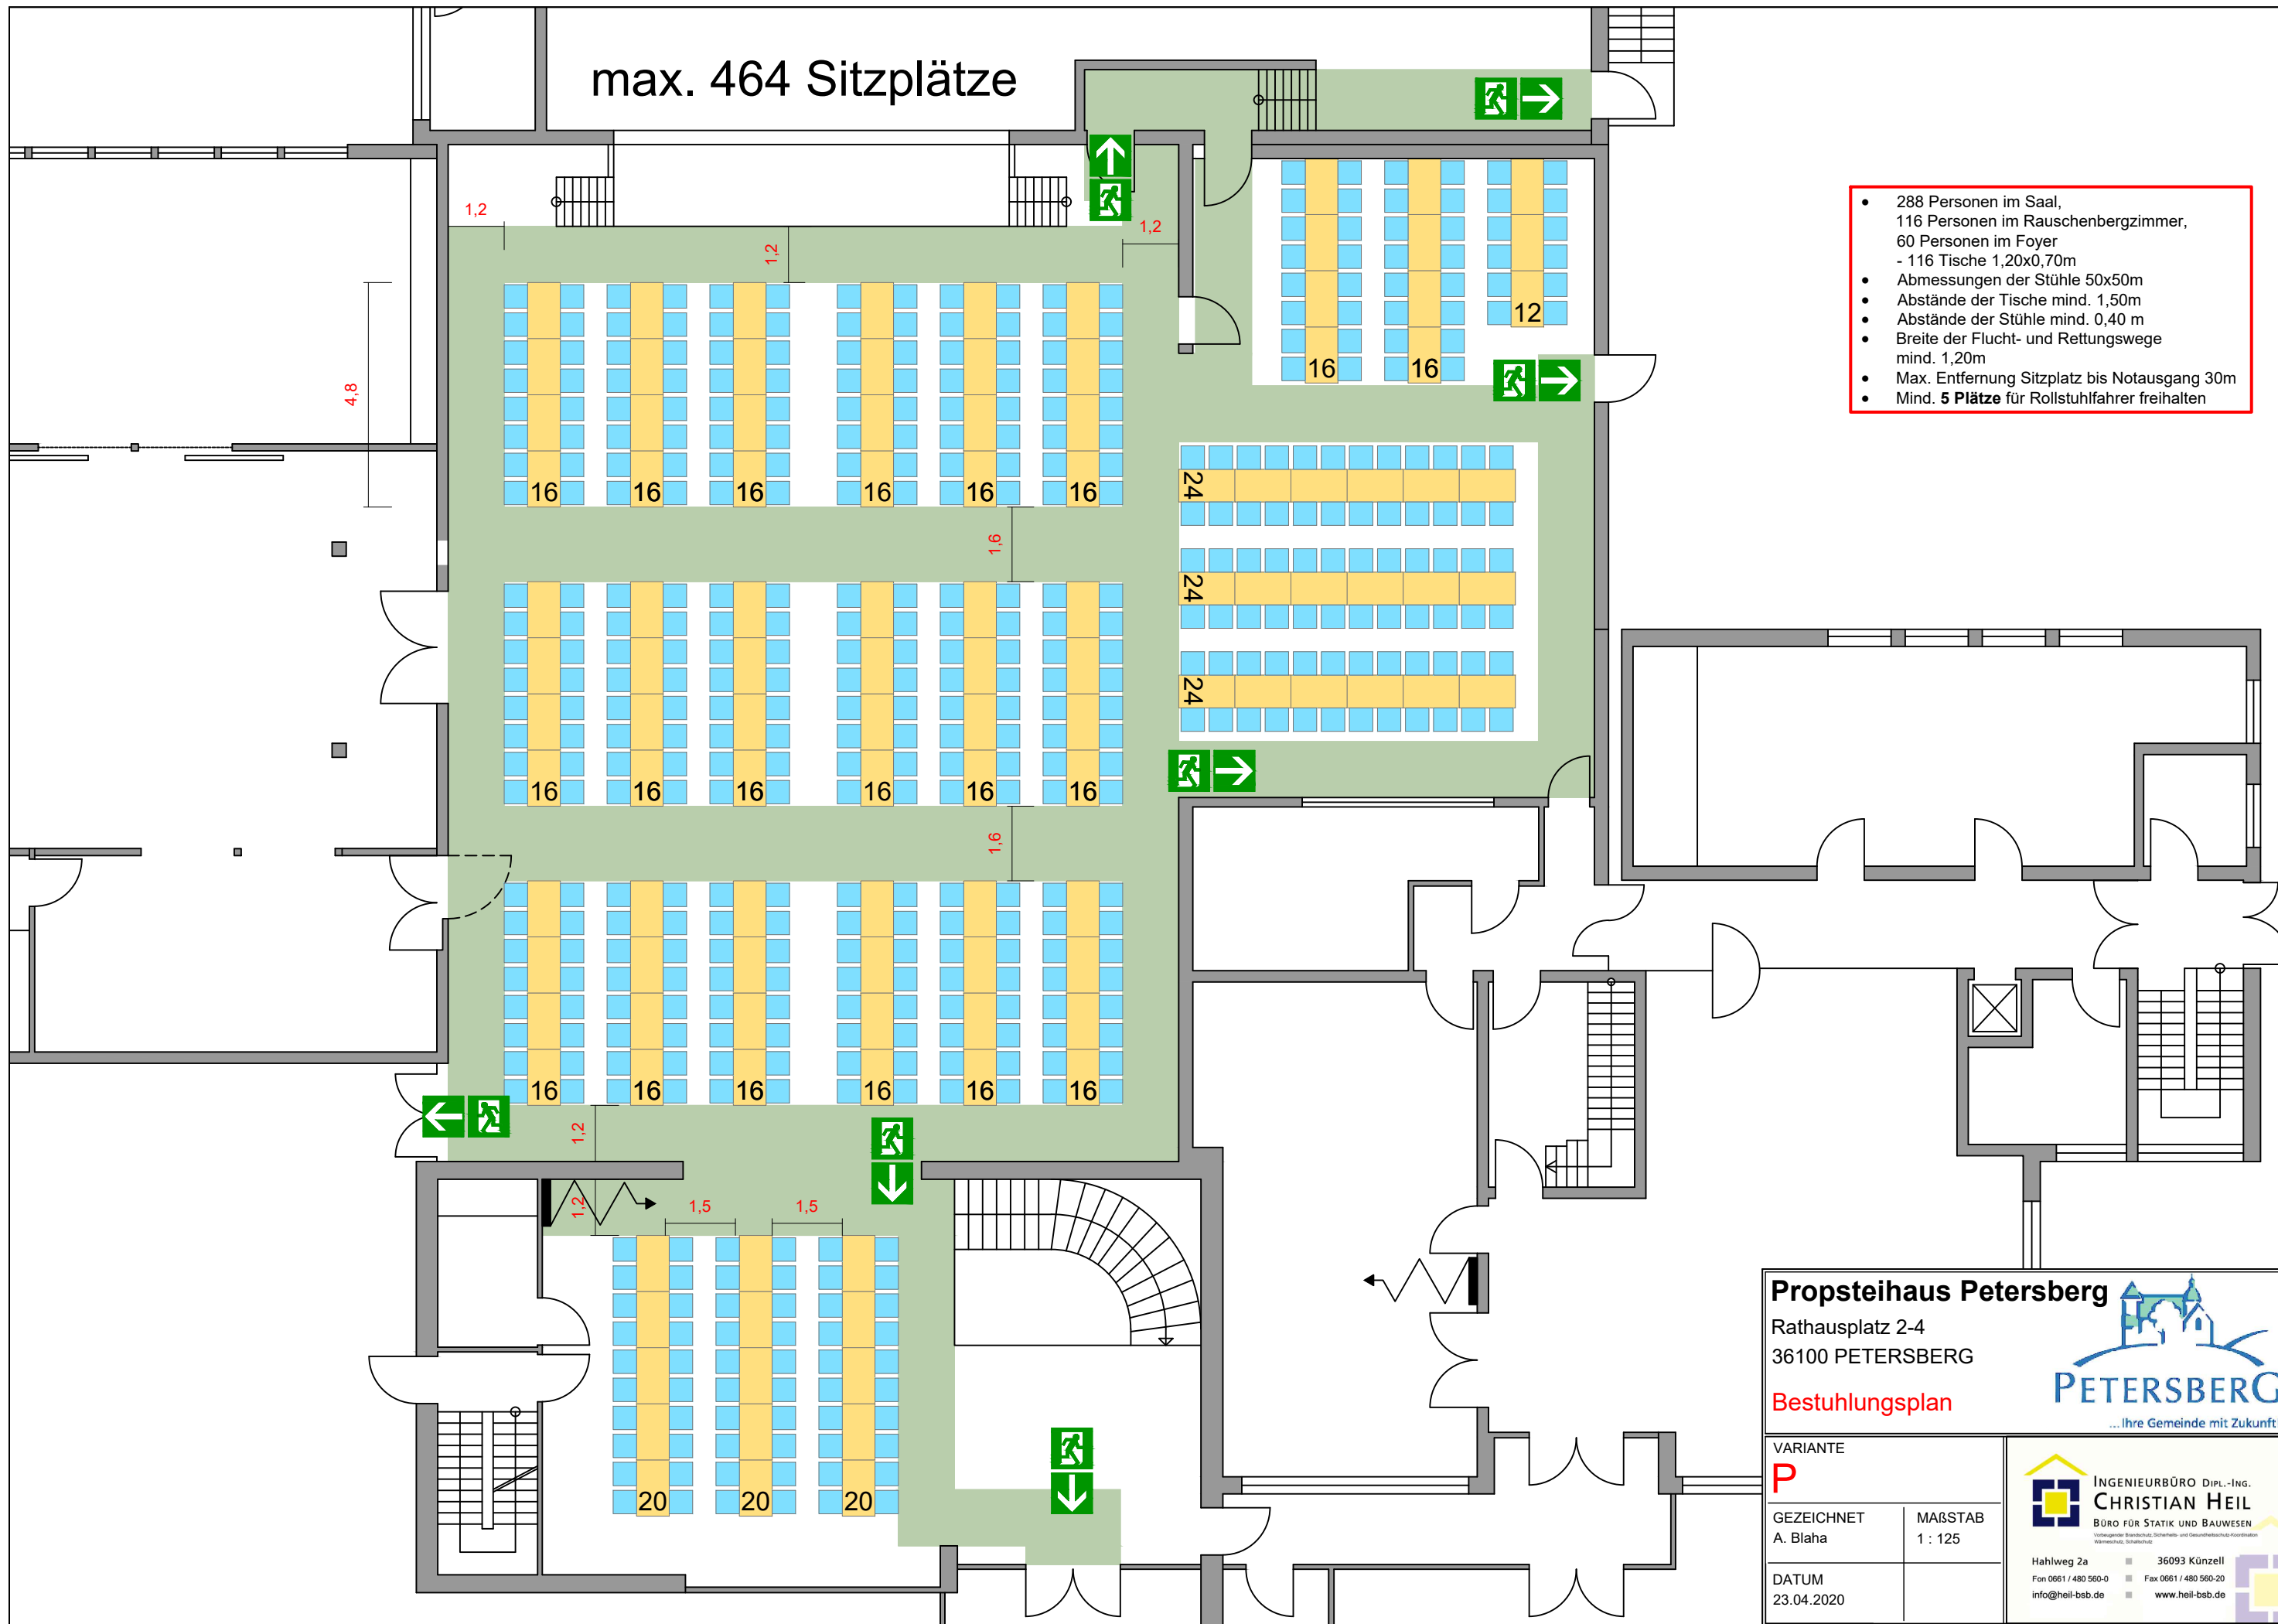

Propsteihaus Petersberg
 Rathausplatz 2-4
 36100 PETERSBERG

Bestuhlungsplan

PETERSBERG
 ... Ihre Gemeinde mit Zukunft!

VARIANTE
P

GEZEICHNET
 A. Blaha

MABSTAB
 1 : 125


DATUM
 23.04.2020

INGENIEURBÜRO DIPL.-ING. CHRISTIAN HEIL
 BÜRO FÜR STATIK UND BAUWESEN
Vollqualifizierender Brandschutz, Sicherheits- und Gesundheitsfach-Koordinator
 Wärmeschutz, Schallschutz

Hahlweg 2a 36093 Künzell
 Fon 0661 / 480 560-0 Fax 0661 / 480 560-20
 info@heil-bsb.de www.heil-bsb.de

max. 464 Sitzplätze

- 288 Personen im Saal,
116 Personen im Rauschenbergzimmer,
60 Personen im Foyer
- 116 Tische 1,20x0,70m
- Abmessungen der Stühle 50x50m
- Abstände der Tische mind. 1,50m
- Abstände der Stühle mind. 0,40m
- Breite der Flucht- und Rettungswege mind. 1,20m
- Max. Entfernung Sitzplatz bis Notausgang 30m
- Mind. 5 Plätze für Rollstuhlfahrer freihalten

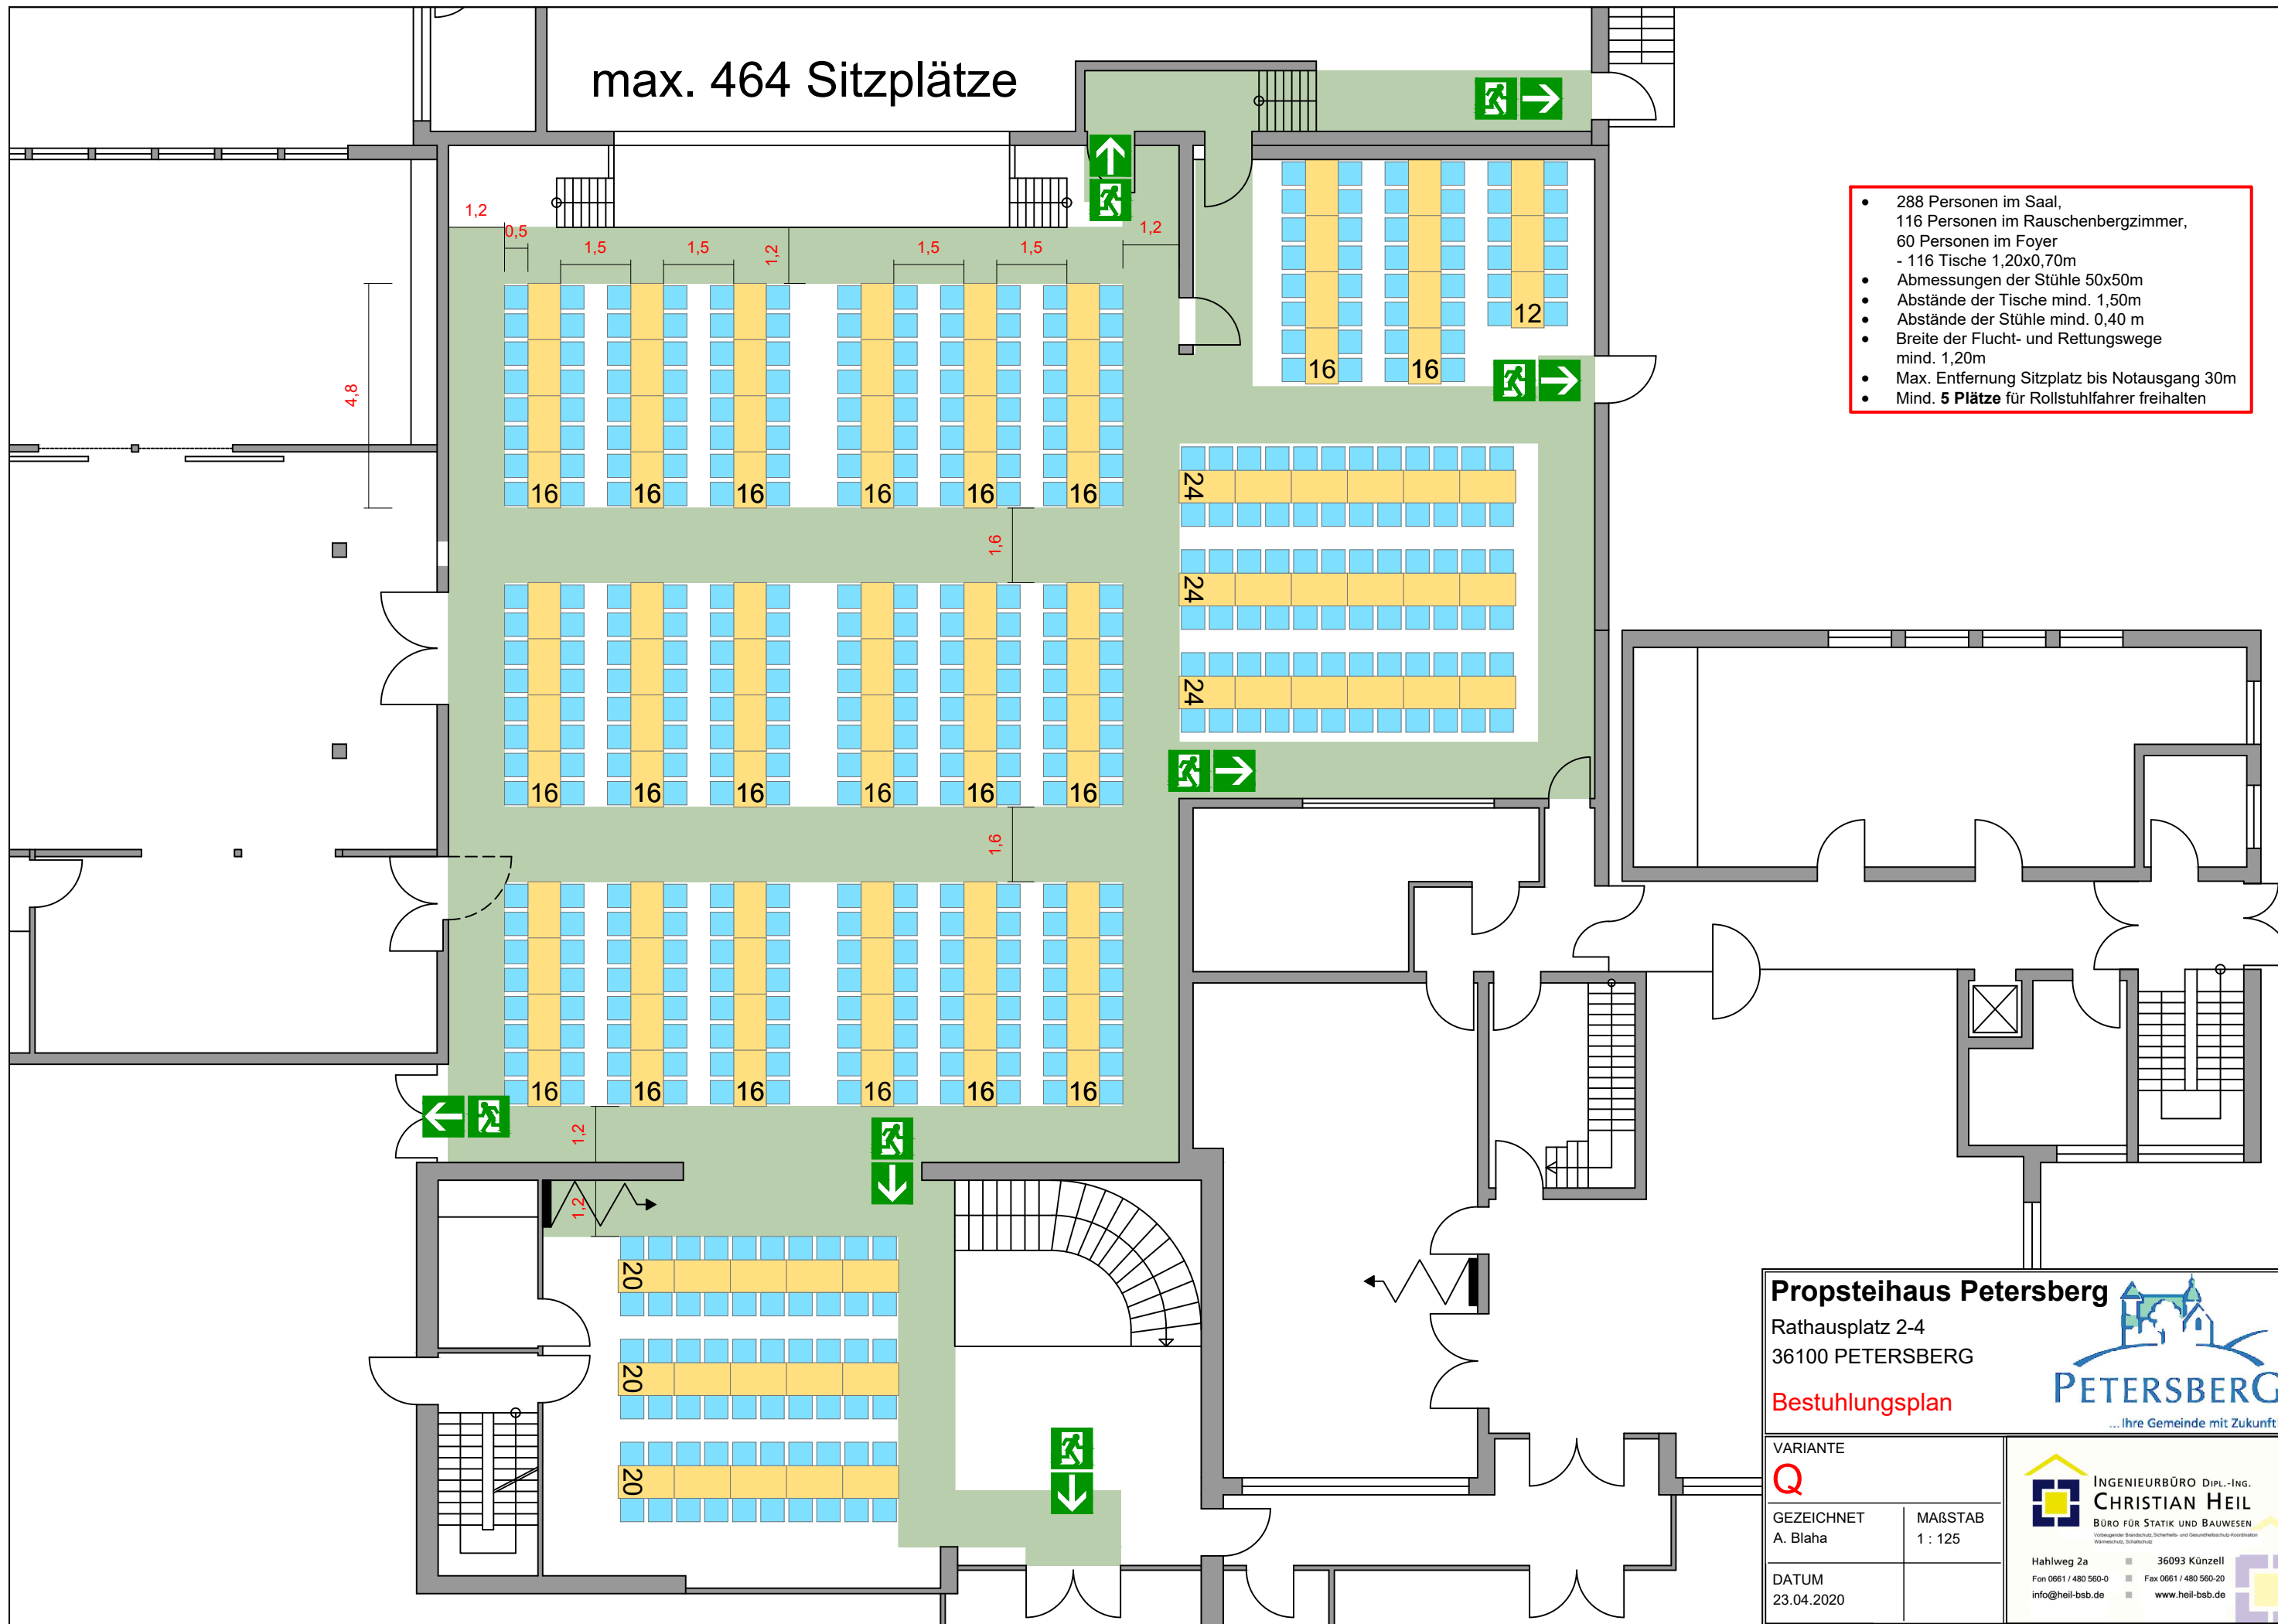

Propsteihaus Petersberg
 Rathausplatz 2-4
 36100 PETERSBERG

Bestuhlungsplan

PETERSBERG
 ... Ihre Gemeinde mit Zukunft!

VARIANTE
Q

GEZEICHNET
 A. Blaha

MABSTAB
 1 : 125


INGENIEURBÜRO Dipl.-Ing.
CHRISTIAN HEIL
 BÜRO FÜR STATIK UND BAUWESEN

Hahlweg 2a 36093 Künzell
 Fon 0661 / 480 560-0 Fax 0661 / 480 560-20
 info@heil-bsb.de www.heil-bsb.de

DATUM
 23.04.2020

max. 518 Sitzplätze

- 324 Personen im Saal,
134 Personen im Rauschenbergzimmer,
60 Personen im Foyer
- 116 Tische 1,20x0,70m
- Abmessungen der Stühle 50x50m
- Abstände der Tische mind. 1,50m
- Abstände der Stühle mind. 0,40m
- Breite der Flucht- und Rettungswege mind. 1,20m
- Max. Entfernung Sitzplatz bis Notausgang 30m
- Mind. 6 Plätze für Rollstuhlfahrer freihalten

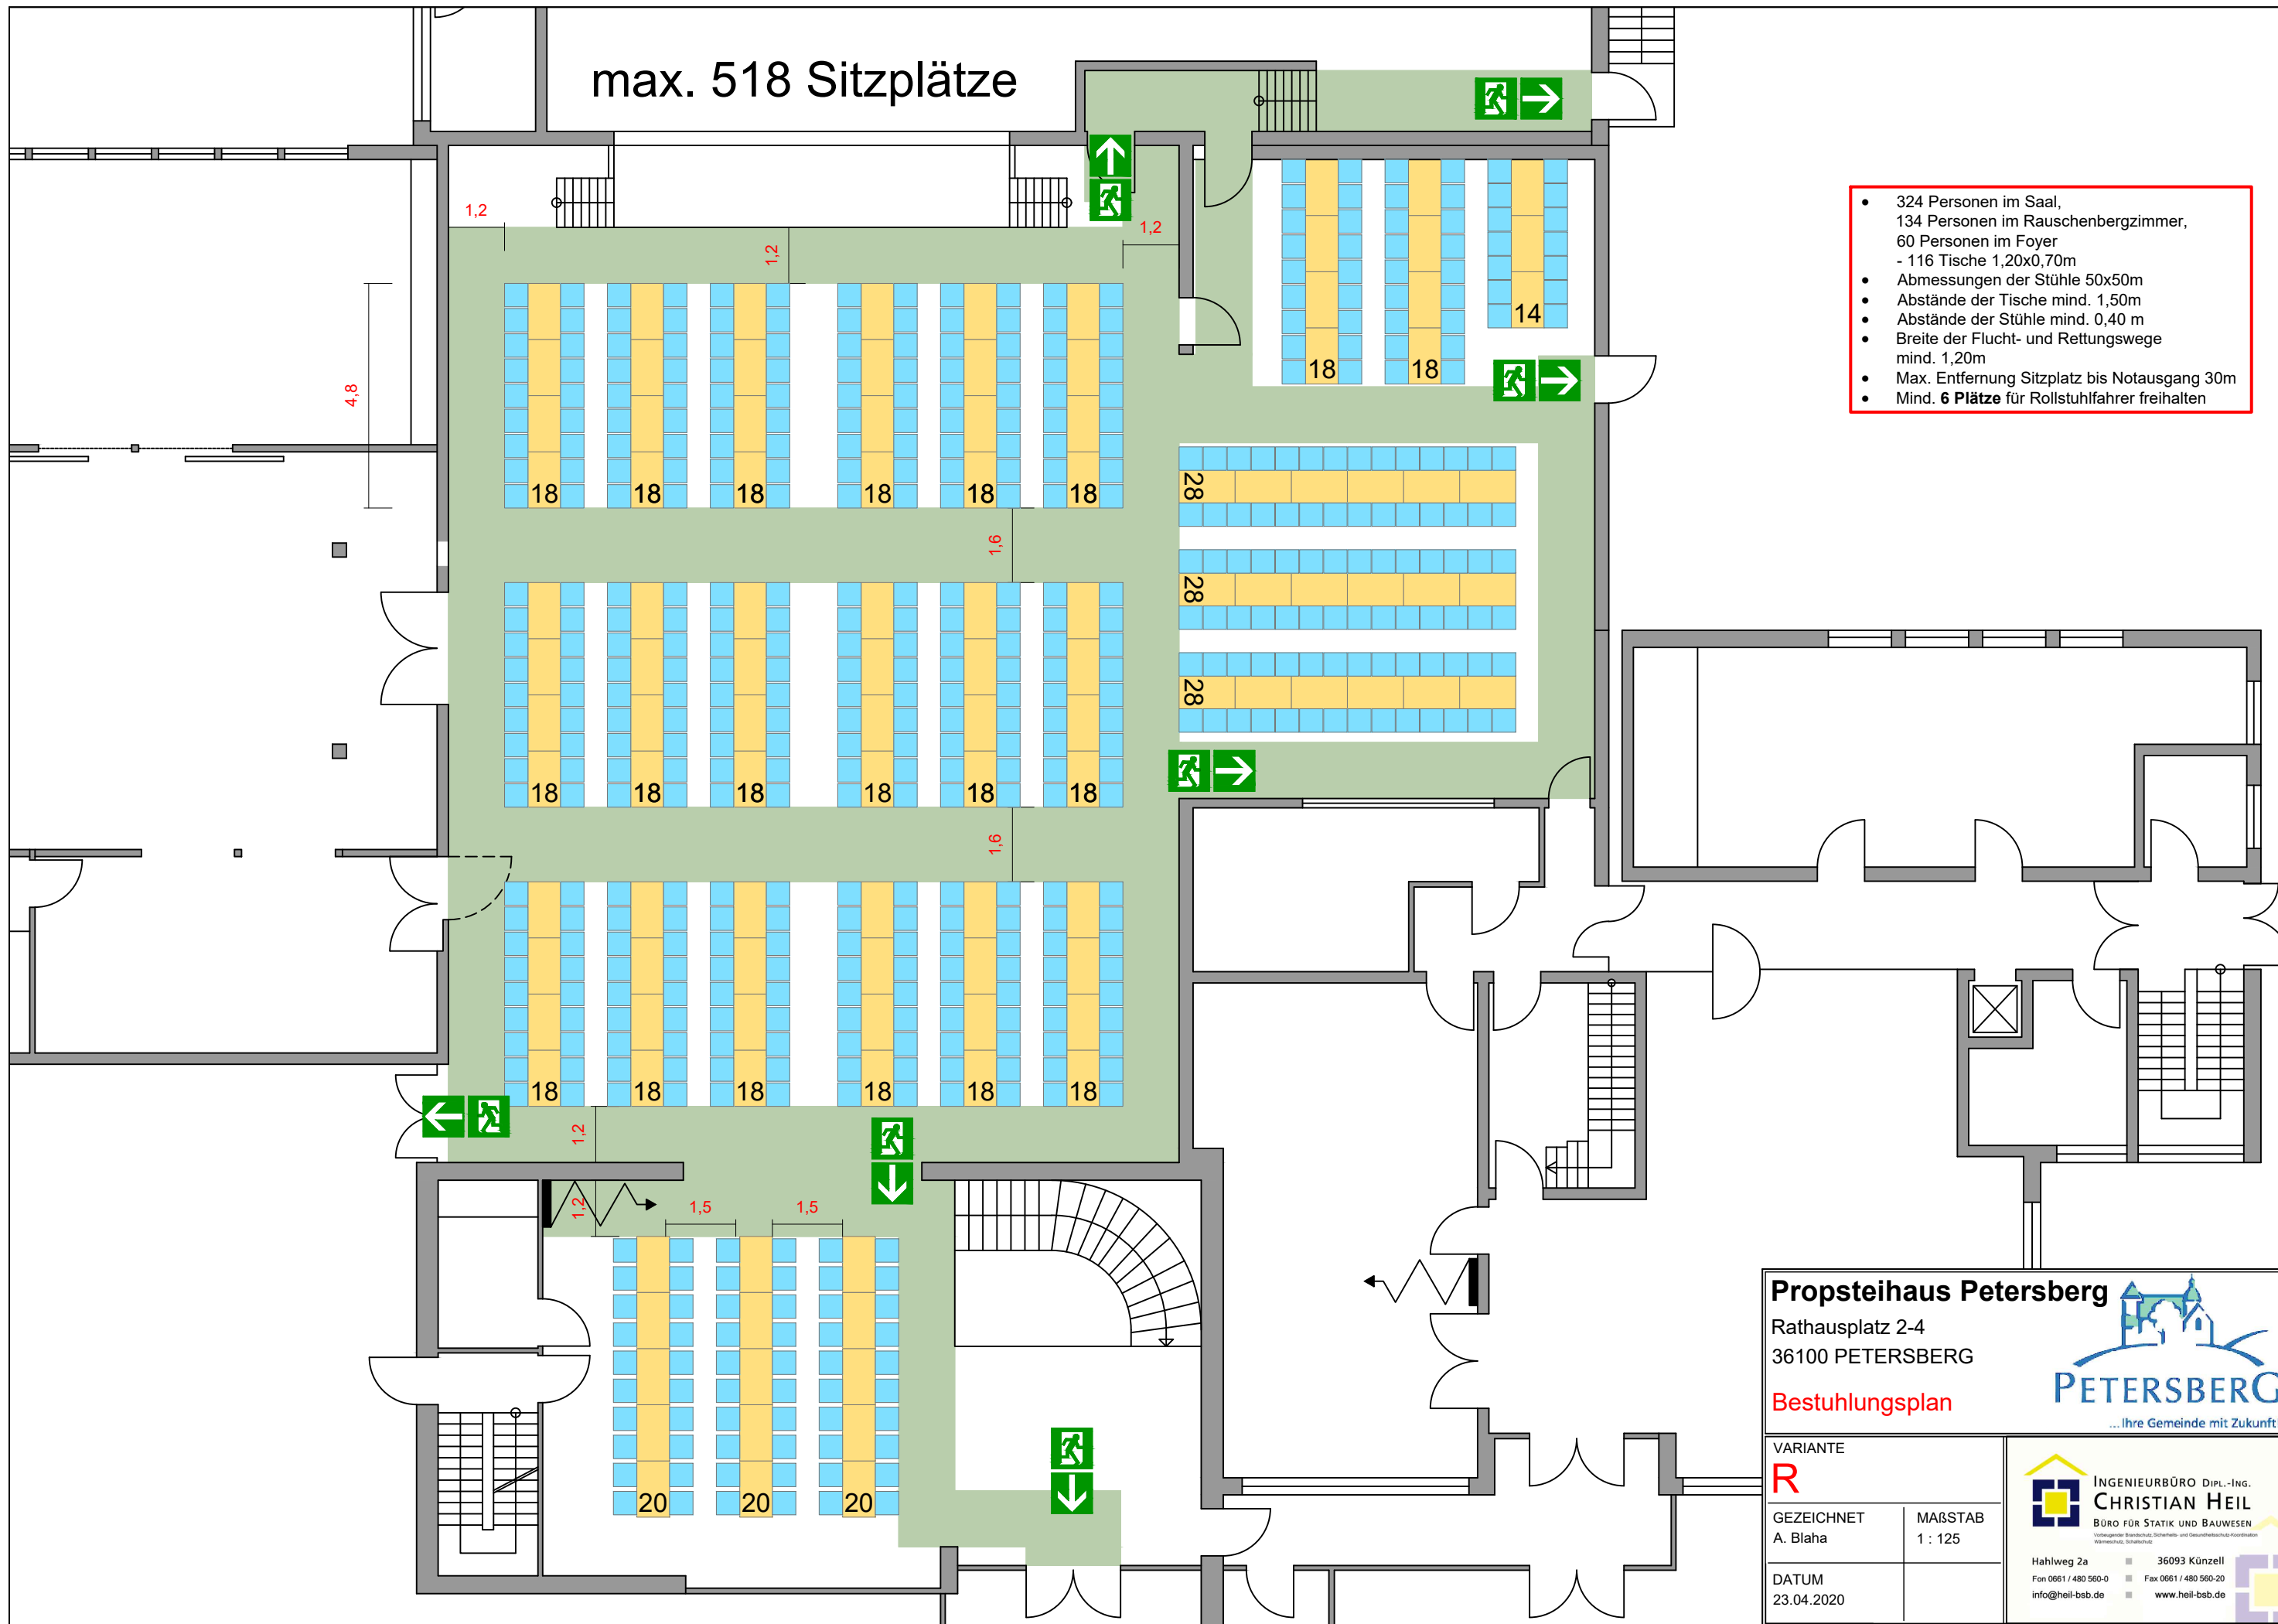

Propsteihaus Petersberg
 Rathausplatz 2-4
 36100 PETERSBERG

Bestuhlungsplan


PETERSBERG
 ... Ihre Gemeinde mit Zukunft!

VARIANTE R		 INGENIEURBÜRO DIPL.-ING. CHRISTIAN HEIL BÜRO FÜR STATIK UND BAUWESEN <small>Vollqualifizierender Brandschutz, Sicherheits- und Gesundheitsfach-Koordinator Wärmeschutz, Schallschutz</small>
GEZEICHNET A. Blaha	MAßSTAB 1 : 125	
DATUM 23.04.2020		

Hahlweg 2a 36093 Künzell
 Fon 0661 / 480 560-0 Fax 0661 / 480 560-20
 info@heil-bsb.de www.heil-bsb.de

max. 518 Sitzplätze

- 324 Personen im Saal,
134 Personen im Rauschenbergzimmer,
60 Personen im Foyer
- 116 Tische 1,20x0,70m
- Abmessungen der Stühle 50x50m
- Abstände der Tische mind. 1,50m
- Abstände der Stühle mind. 0,40m
- Breite der Flucht- und Rettungswege mind. 1,20m
- Max. Entfernung Sitzplatz bis Notausgang 30m
- Mind. 6 Plätze für Rollstuhlfahrer freihalten

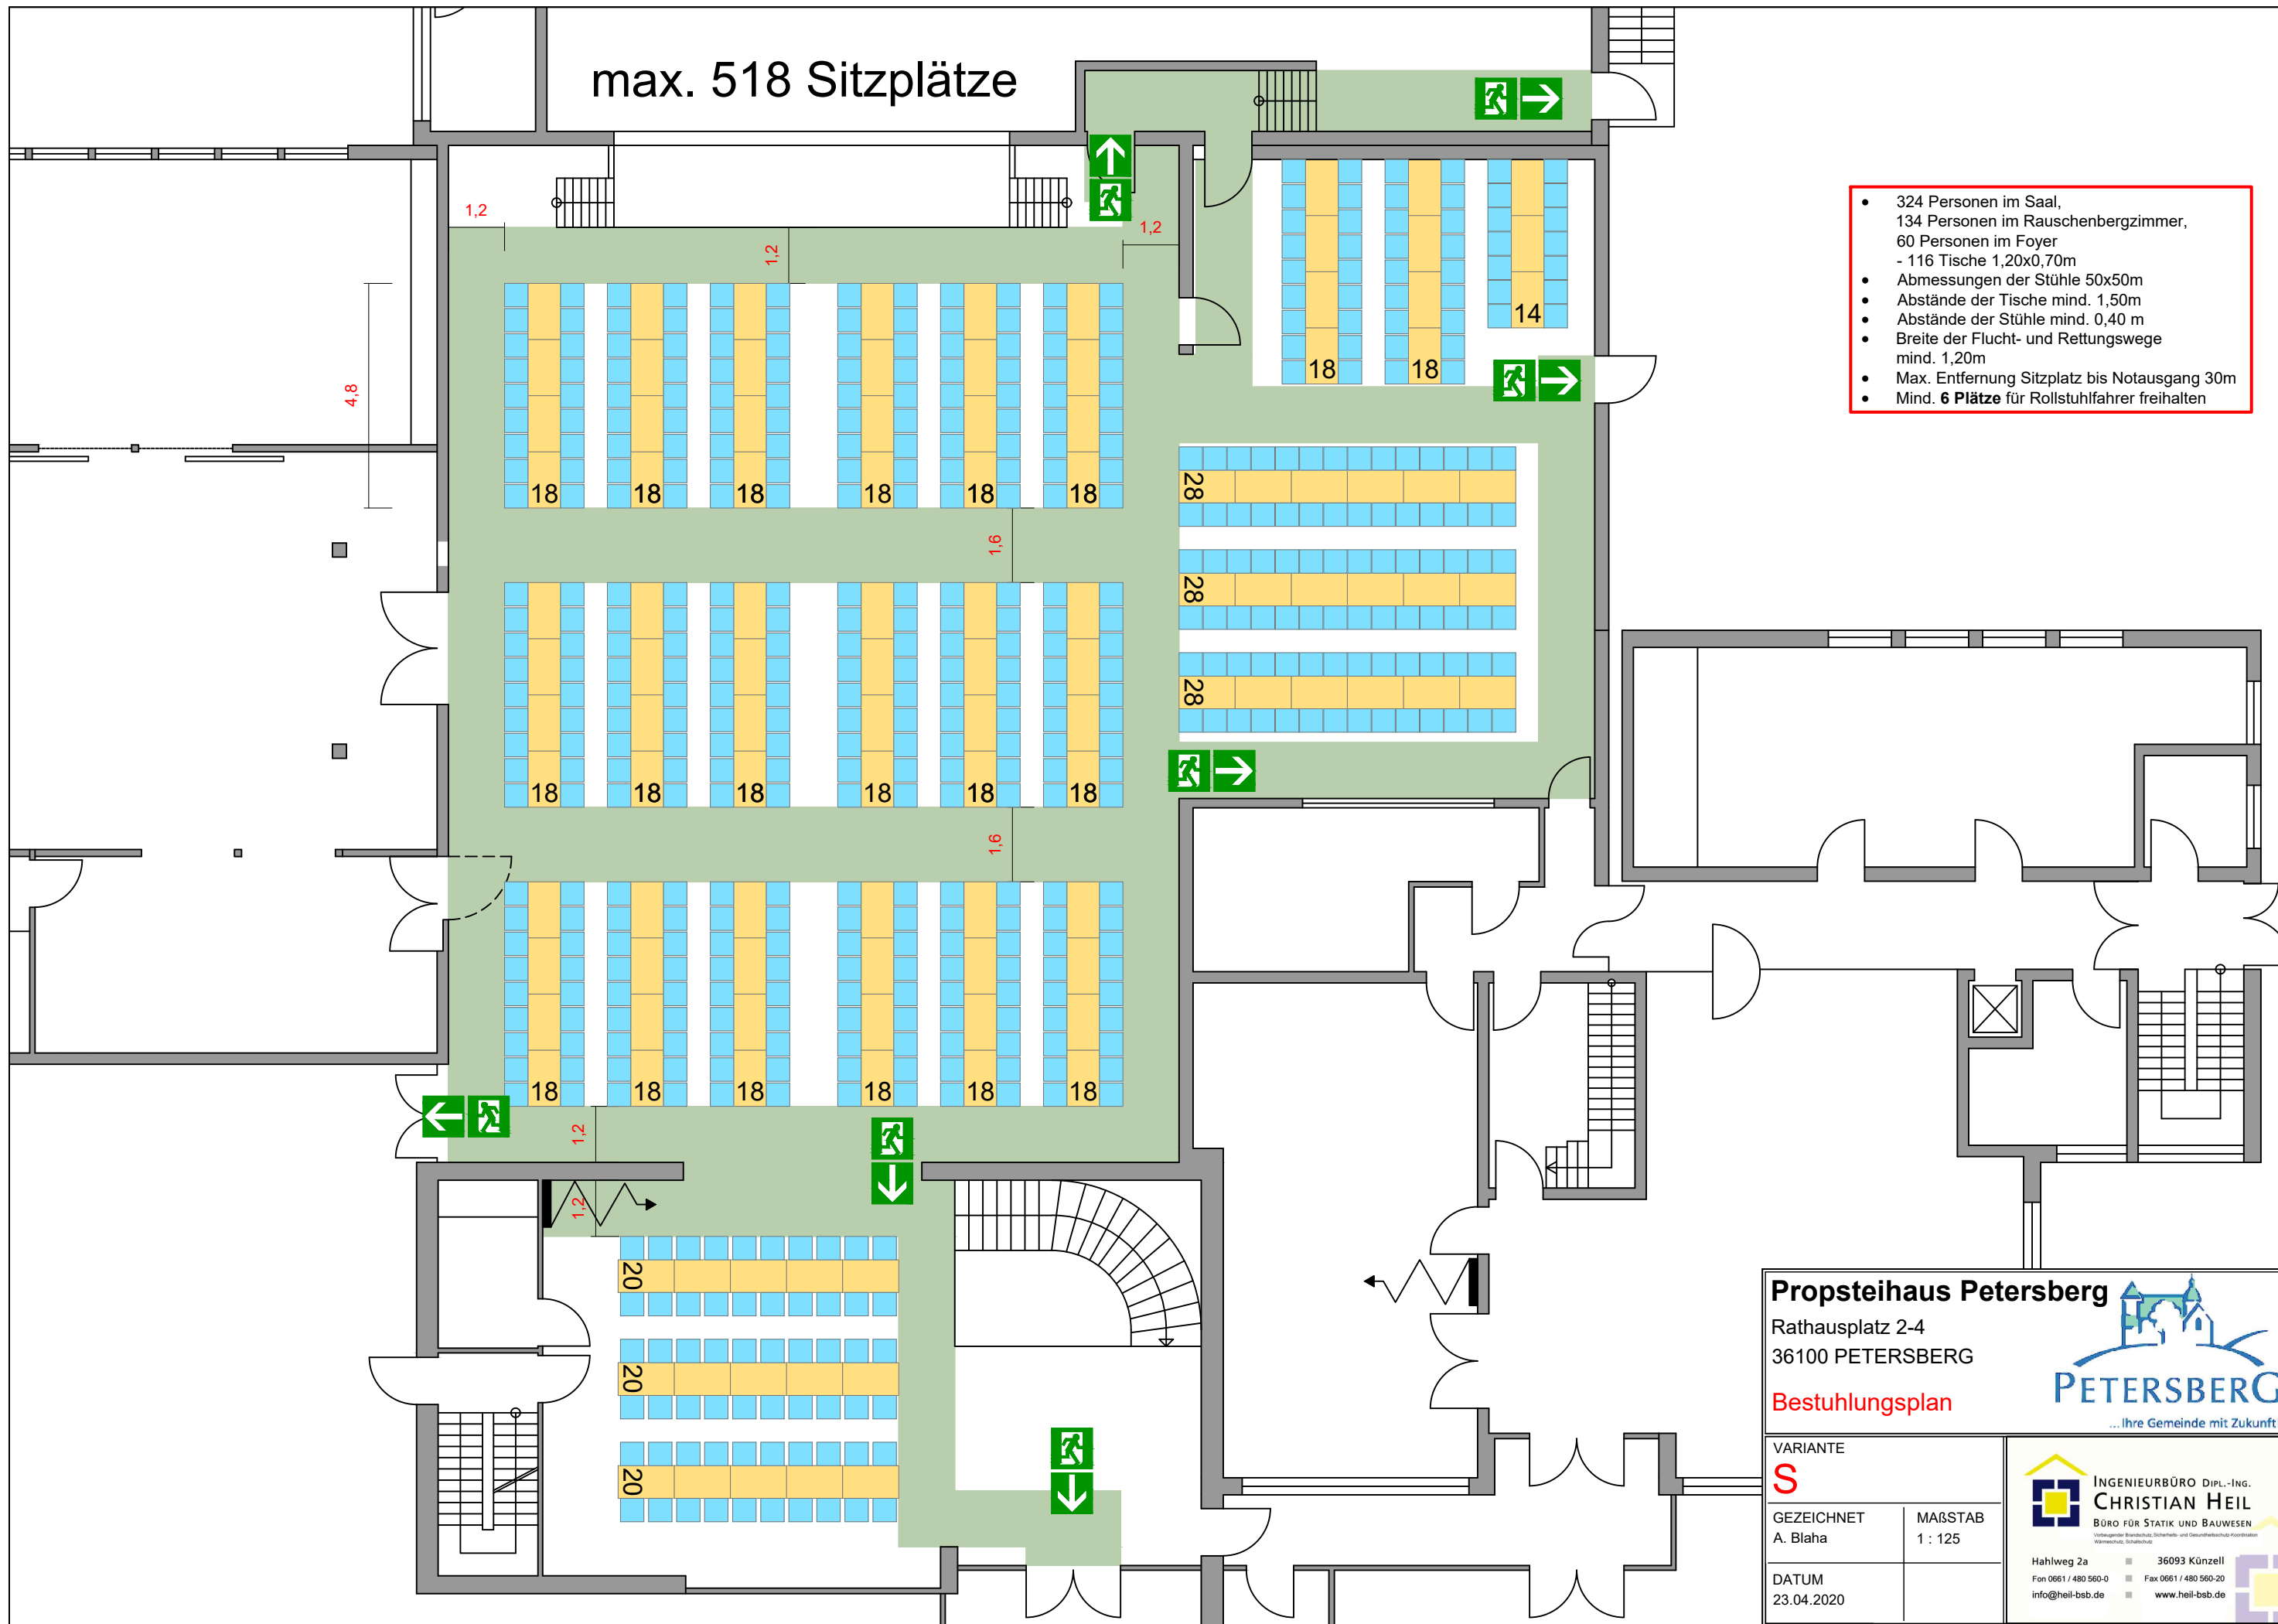

Propsteihaus Petersberg
 Rathausplatz 2-4
 36100 PETERSBERG

Bestuhlungsplan

PETERSBERG
 ... Ihre Gemeinde mit Zukunft!

VARIANTE
S

GEZEICHNET
 A. Blaha

MÄßSTAB
 1 : 125


INGENIEURBÜRO Dipl.-Ing.
CHRISTIAN HEIL
 BÜRO FÜR STATIK UND BAUWESEN

Hahlweg 2a 36093 Künzell
 Fon 0661 / 480 560-0 Fax 0661 / 480 560-20
 info@heil-bsb.de www.heil-bsb.de

DATUM
 23.04.2020

max. 256 Sitzplätze


- 192 Personen im Saal
- 64 Personen im Rauschenbergzimmer
- - 128 Tische 1,20x0,70m
- Abmessungen der Stühle 50x50m
- Abstände der Tische mind. 0,90m
- Abstände der Stühle mind. 0,40 m
- Breite der Flucht- und Rettungswege mind. 1,20m
- Max. Entfernung Sitzplatz bis Notausgang 30m
- Mind. **3 Plätze** für Rollstuhlfahrer freihalten

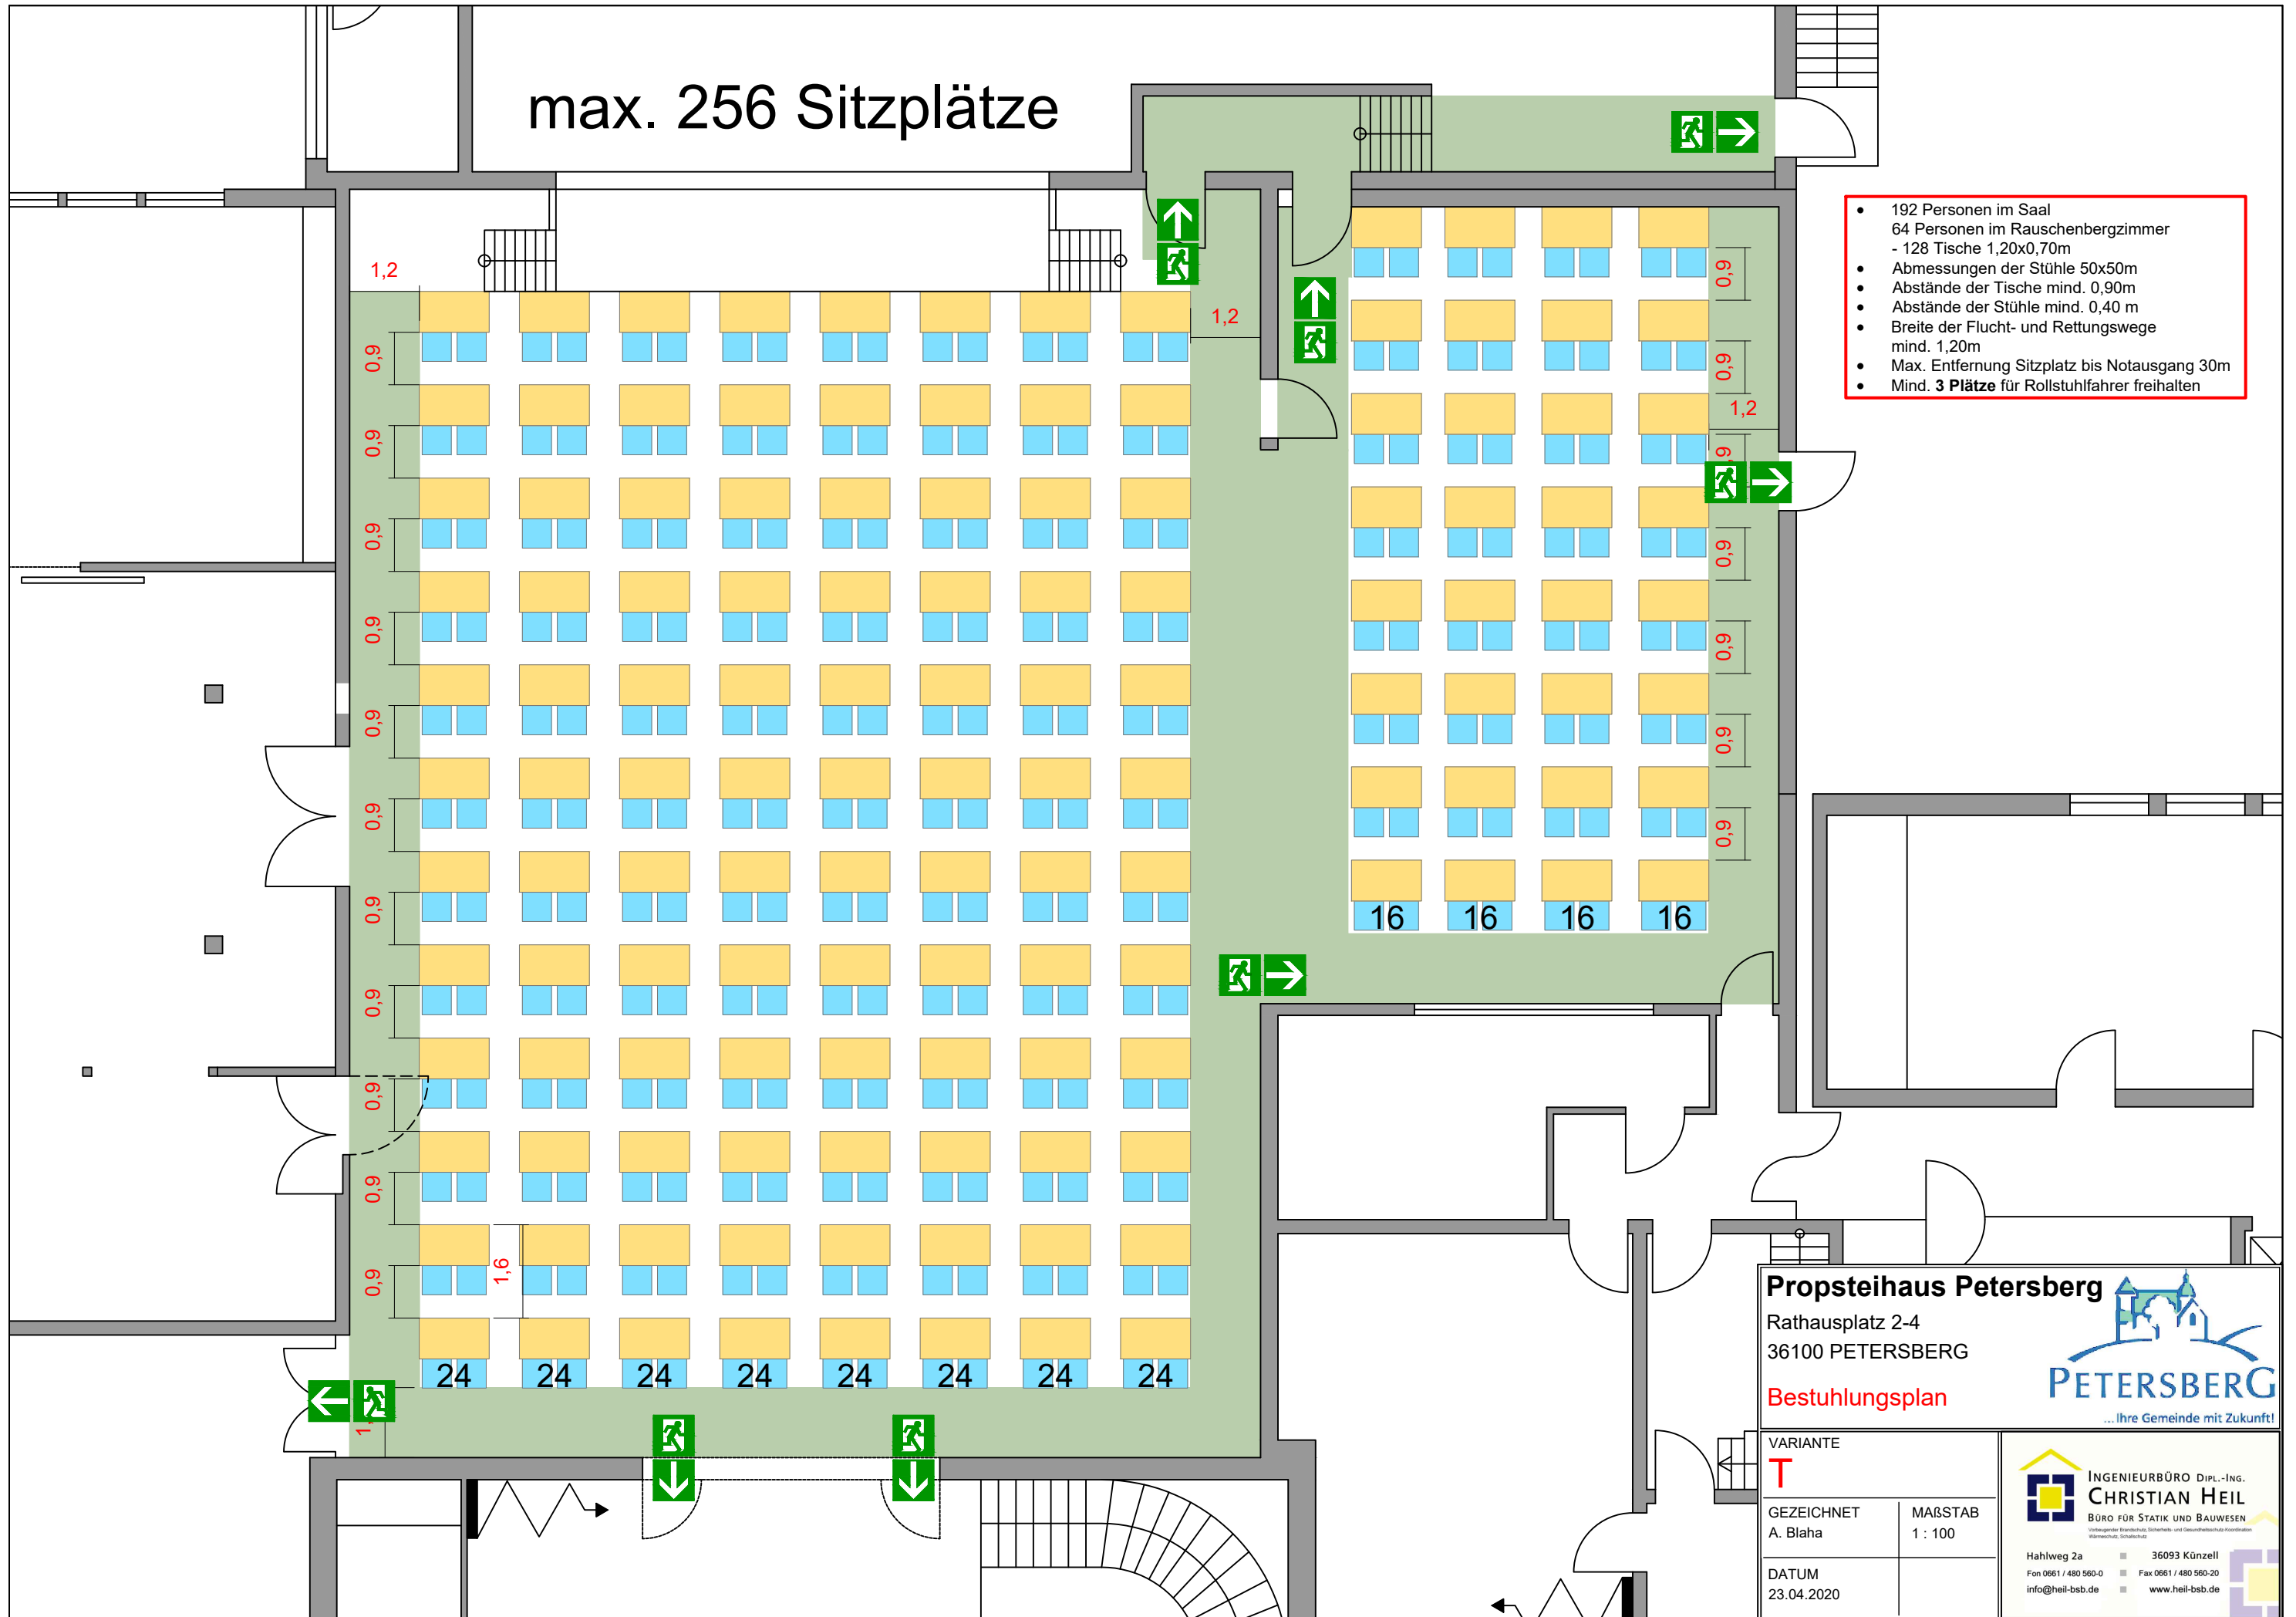

Propsteihaus Petersberg Rathausplatz 2-4 36100 PETERSBERG Bestuhlungsplan		
VARIANTE T	MAßSTAB 1 : 100	
GEZEICHNET A. Blaha	DATUM 23.04.2020	INGENIEURBÜRO DIPL.-ING. CHRISTIAN HEIL BÜRO FÜR STATIK UND BAUWESEN <small>Vollqualifizierender Brandschutz, Sicherheits- und Gesundheitsfach-Koordinator Wärmeschutz, Schallschutz</small> Hahlweg 2a 36093 Künzell Fon 0661 / 480 560-0 Fax 0661 / 480 560-20 info@heil-bsb.de www.heil-bsb.de

max. 270 Sitzplätze


- 220 Personen im Saal
- 50 Personen im Rauschenbergzimmer
- - 27 Tische Ø3,60m
- Abmessungen der Stühle 50x50cm
- Abstände der Tische mind. 1,50m
- Breite der Flucht- und Rettungswege mind. 1,20m
- Max. Entfernung Sitzplatz bis Notausgang 30m
- Mind. 3 Plätze für Rollstuhlfahrer freihalten

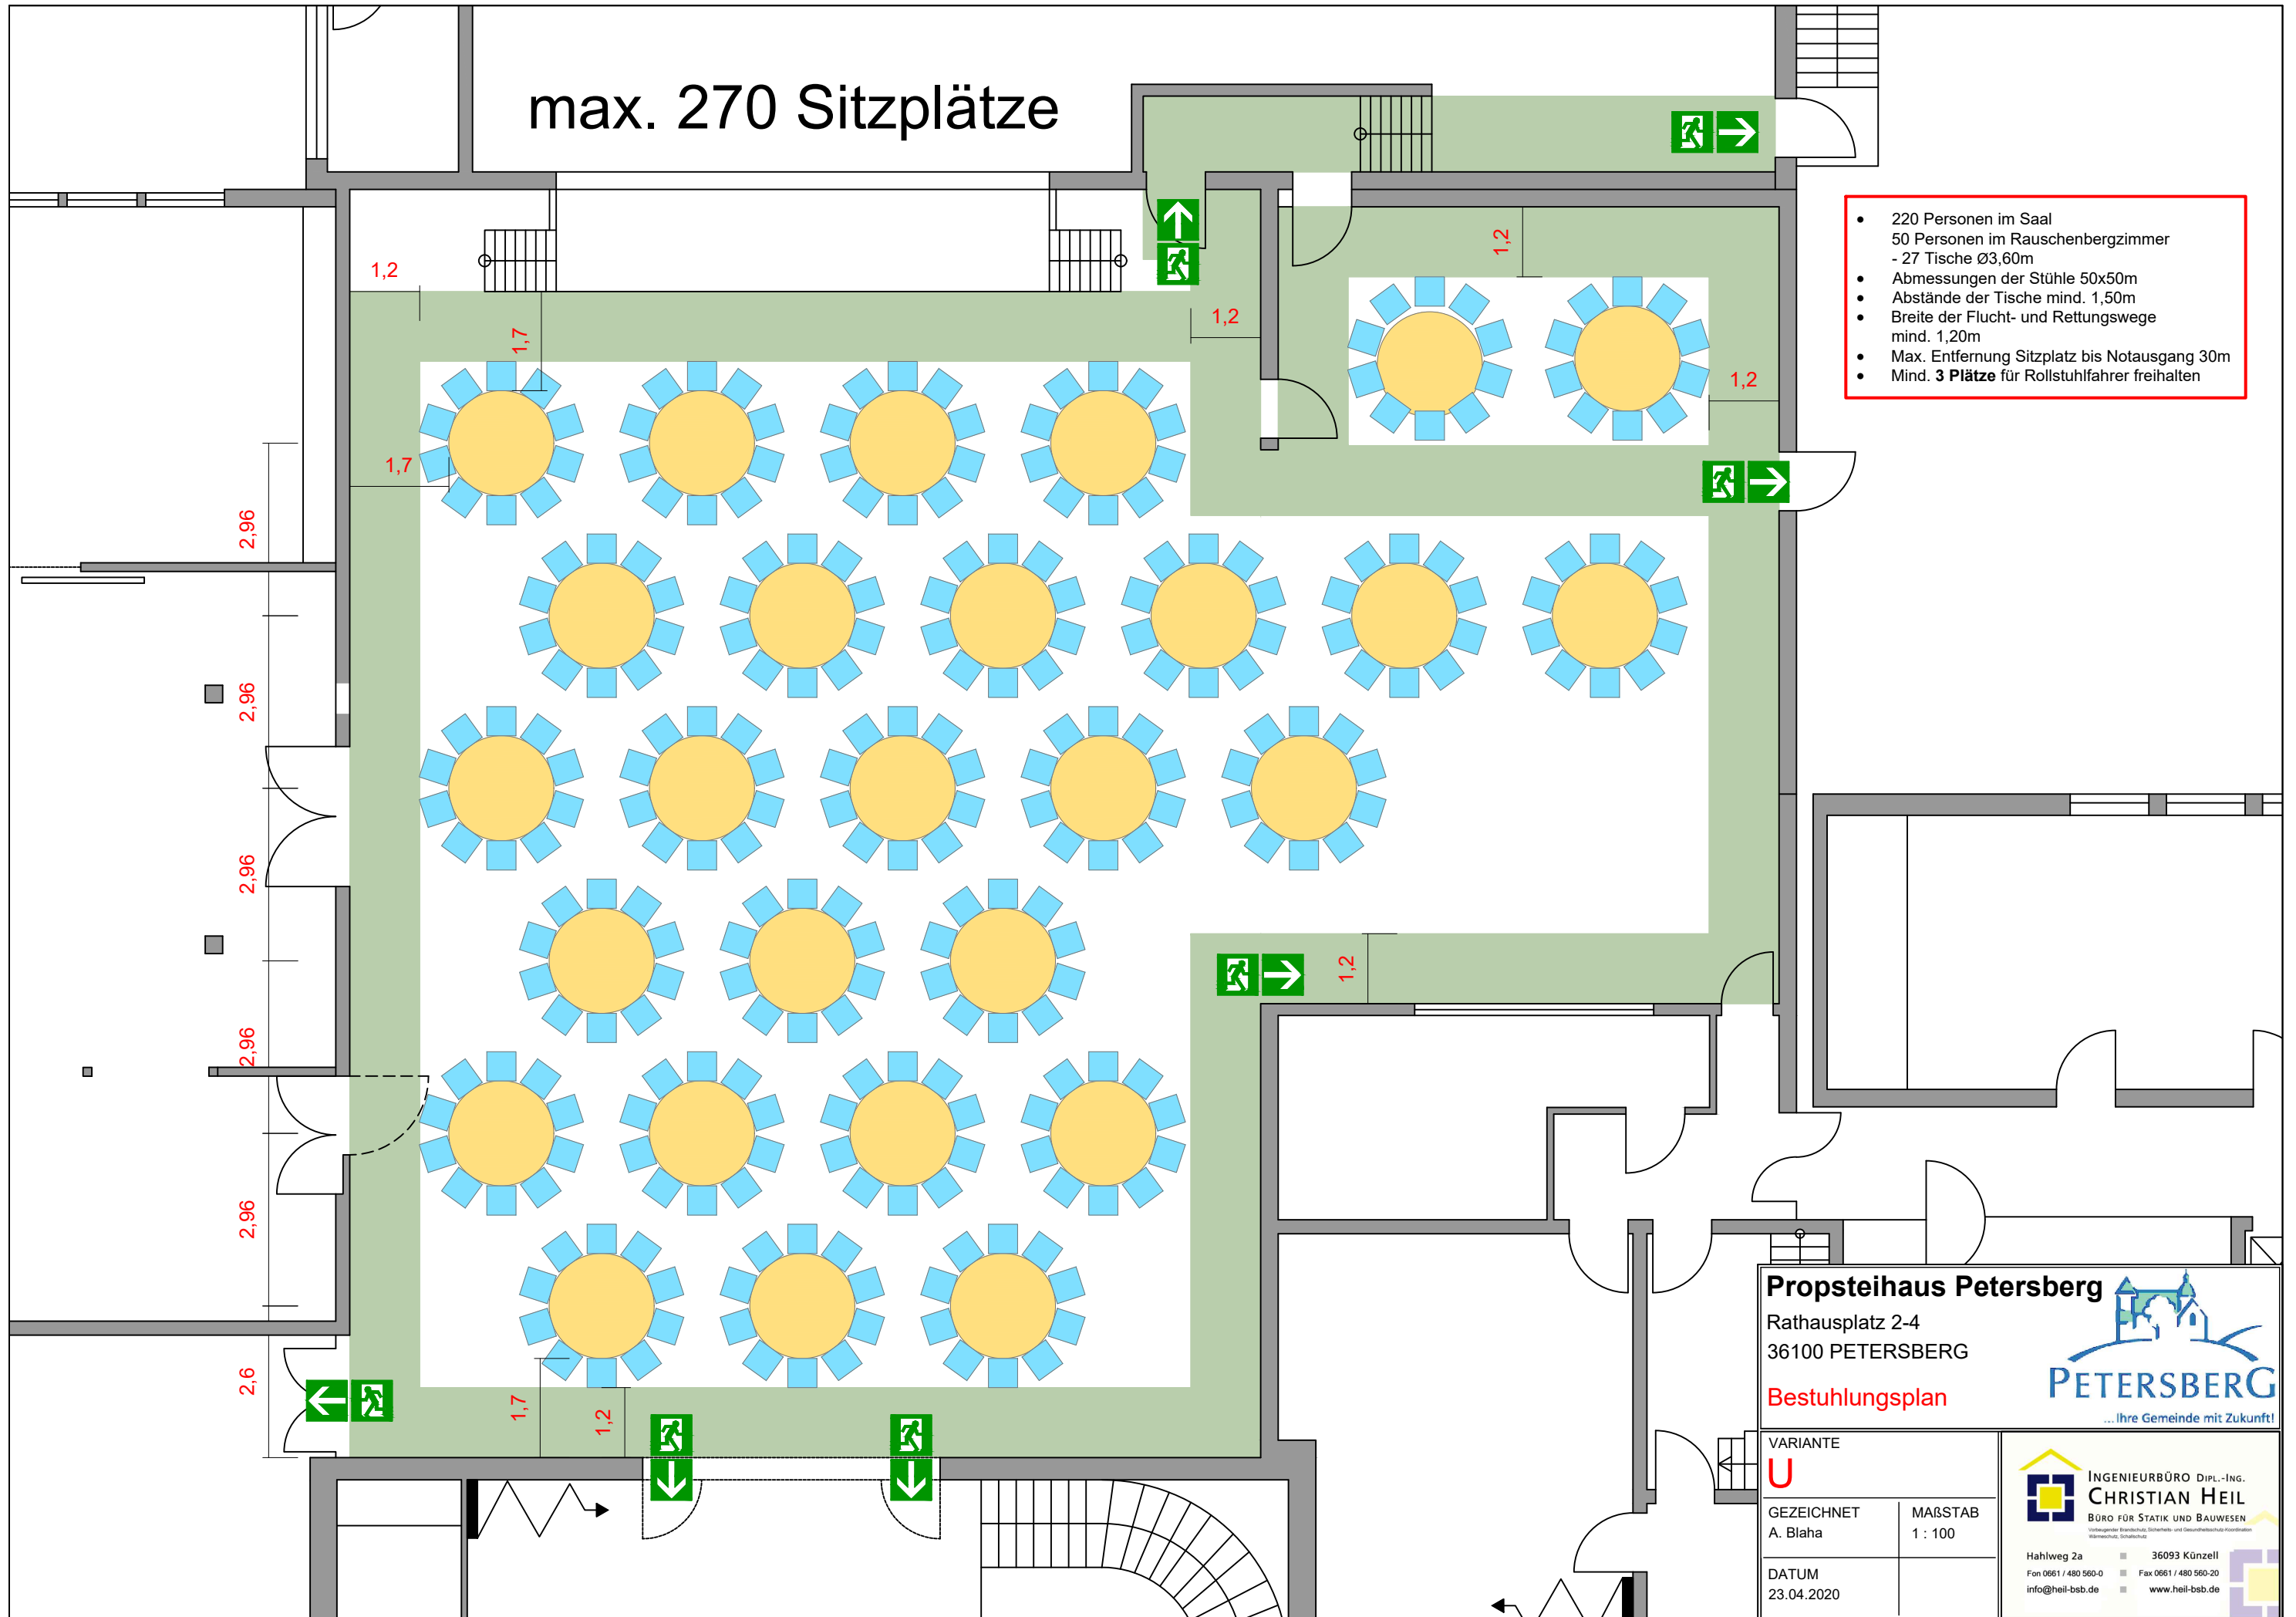

Propsteihaus Petersberg Rathausplatz 2-4 36100 PETERSBERG Bestuhlungsplan		 ... Ihre Gemeinde mit Zukunft!
VARIANTE U	INGENIEURBÜRO Dipl.-Ing. CHRISTIAN HEIL BÜRO FÜR STATIK UND BAUWESEN <small>Vollqualifizierender Brandschutz, Sicherheits- und Gesundheitsfach-Koordinator Wärmeschutz, Schallschutz</small>	
GEZEICHNET A. Blaha	MAßSTAB 1 : 100	Hahlweg 2a 36093 Künzell Fon 0661 / 480 560-0 Fax 0661 / 480 560-20 info@heil-bsb.de www.heil-bsb.de
DATUM 23.04.2020		

max. 310 Sitzplätze

- 220 Personen im Saal
- 50 Personen im Rauschenbergzimmer
- 40 Personen im Foyer
- - 31 Tische Ø1,80m
- Abmessungen der Stühle 50x50m
- Abstände der Tische mind. 1,50m
- Breite der Flucht- und Rettungswege mind. 1,20m
- Max. Entfernung Sitzplatz bis Notausgang 30m
- Mind. 4 Plätze für Rollstuhlfahrer freihalten

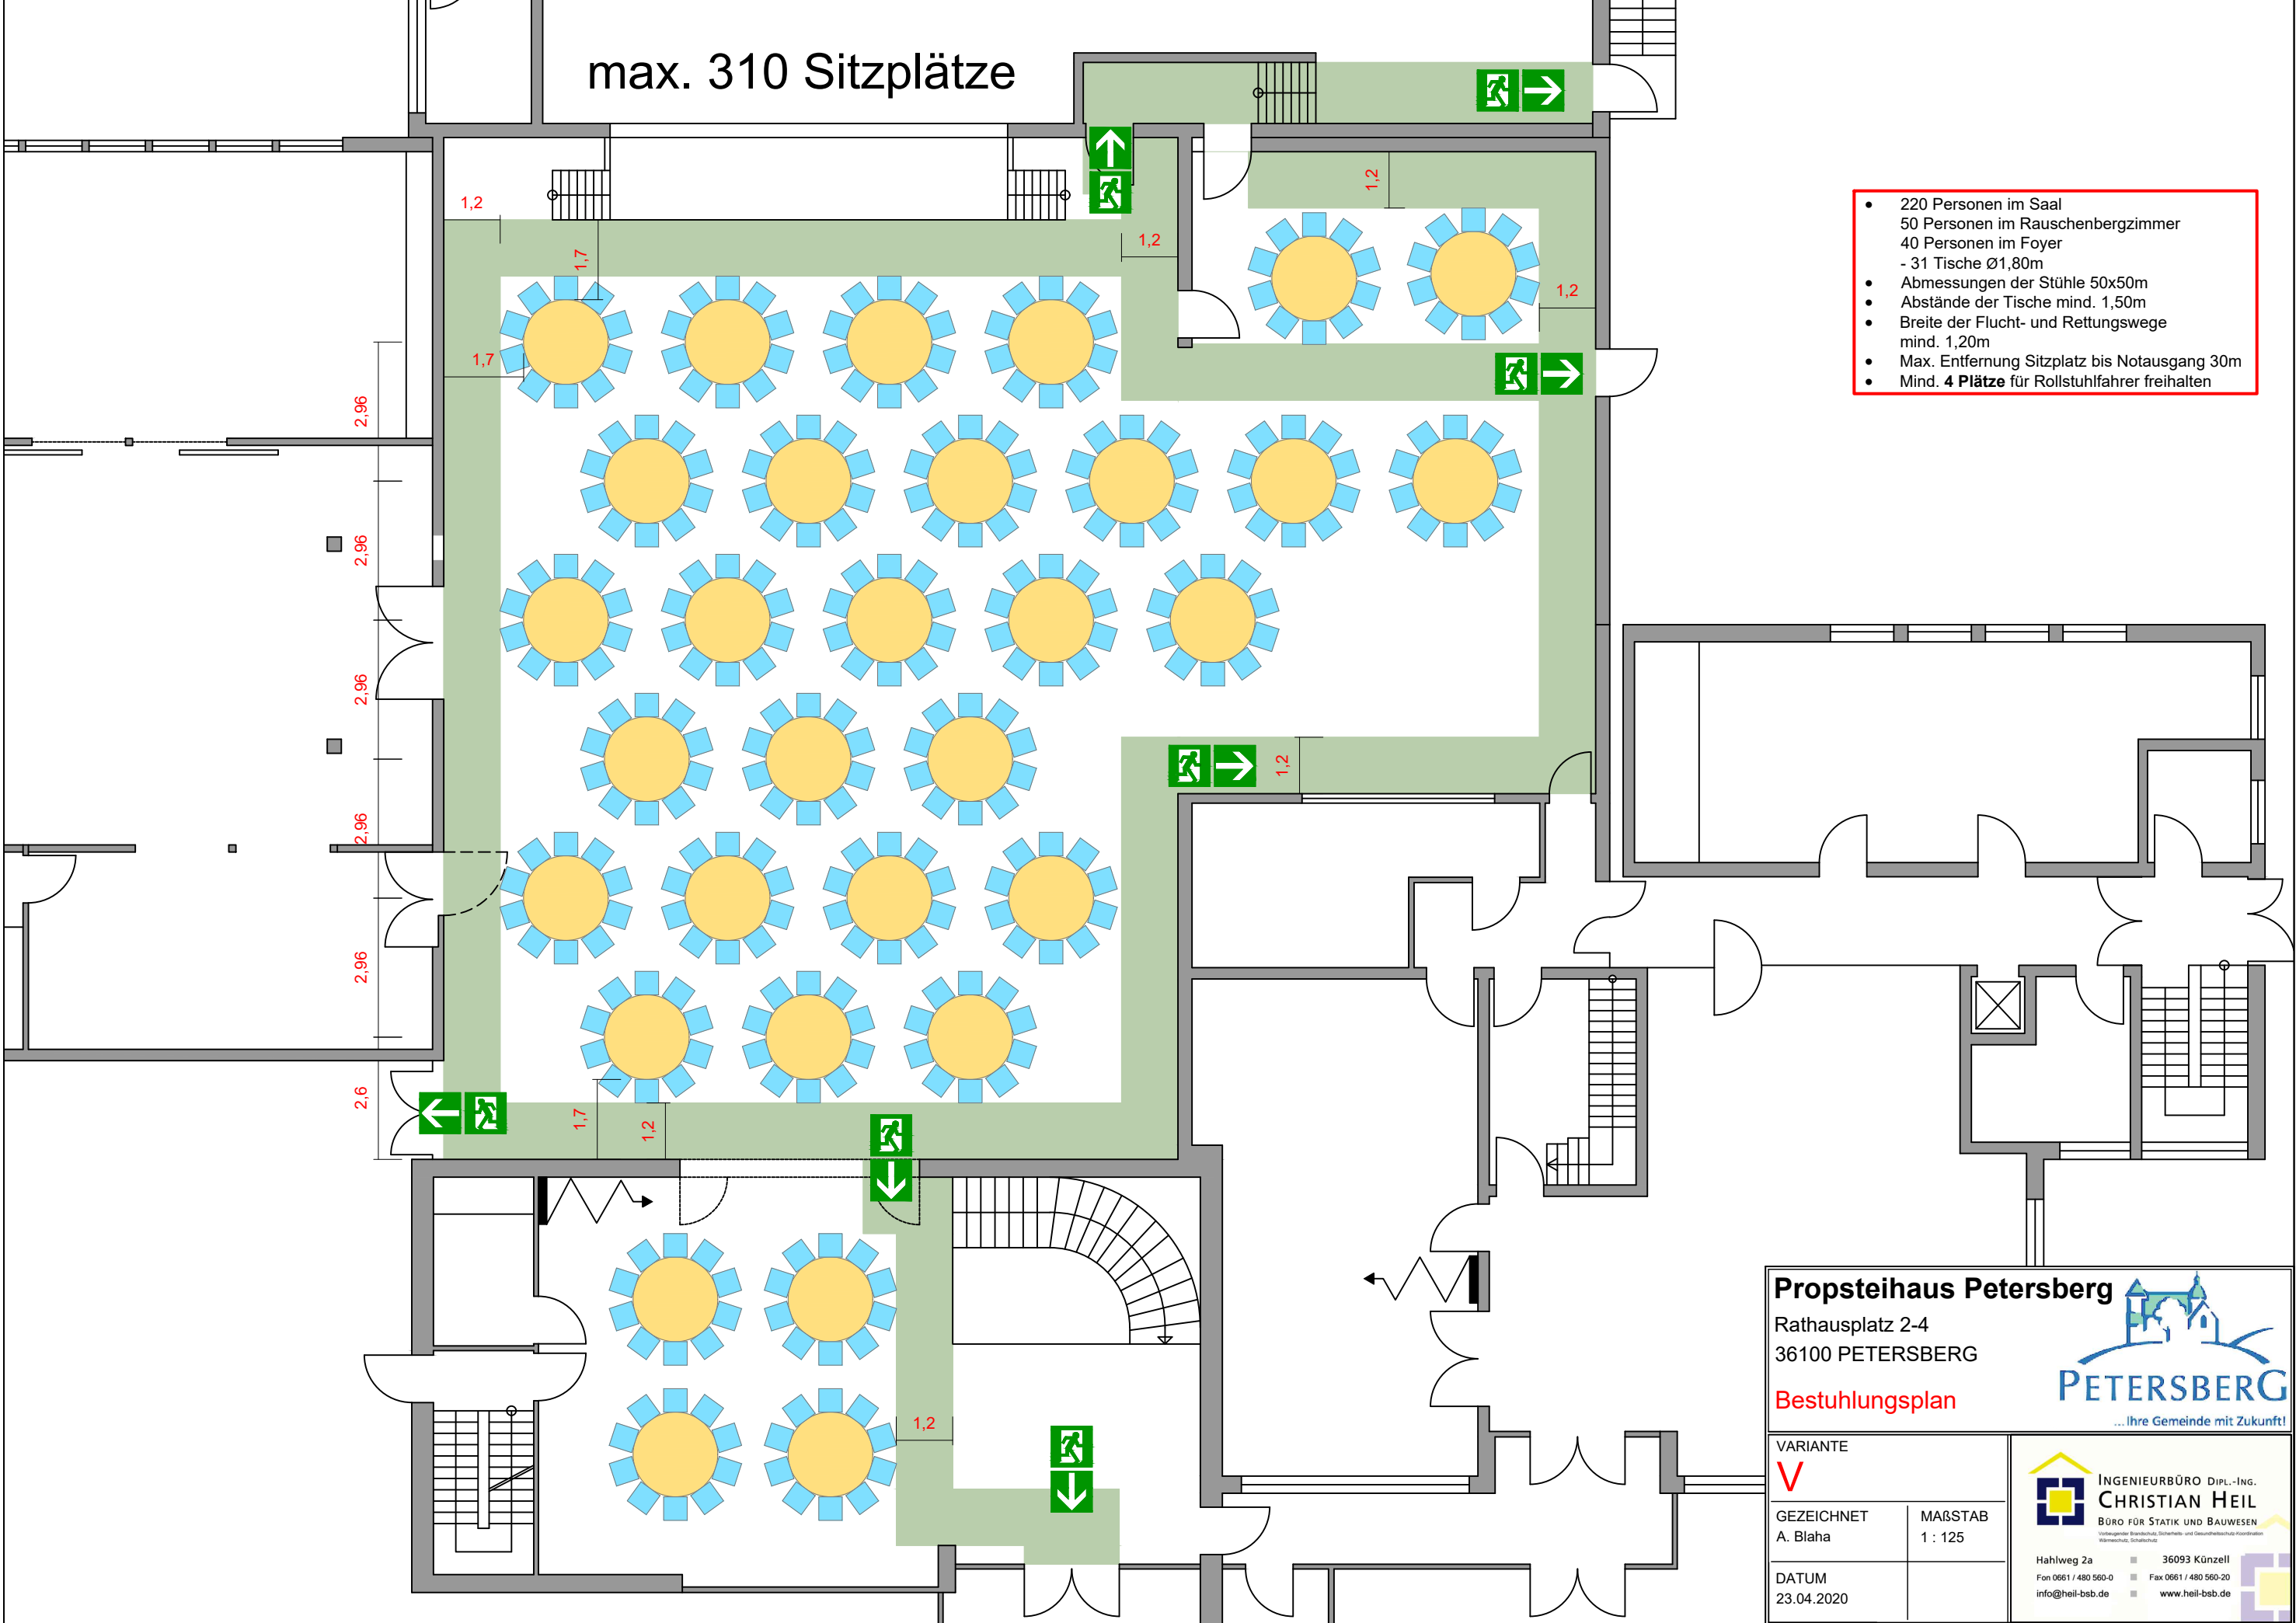

Propsteihaus Petersberg
 Rathausplatz 2-4
 36100 PETERSBERG

Bestuhlungsplan

PETERSBERG
 ... Ihre Gemeinde mit Zukunft!

VARIANTE
V

GEZEICHNET
 A. Blaha

MÄßSTAB
 1 : 125


DATUM
 23.04.2020

INGENIEURBÜRO DIPL.-ING. CHRISTIAN HEIL
 BÜRO FÜR STATIK UND BAUWESEN
Vollqualifizierender Brandschutz, Sicherheits- und Gesundheitsfach-Koordinator
 Wärmeschutz, Schallschutz

Hahlweg 2a 36093 Künzell
 Fon 0661 / 480 560-0 Fax 0661 / 480 560-20
 info@heil-bsb.de www.heil-bsb.de

max. 270 Sitzplätze

- 210 Personen im Saal
- - 21 Tische Ø3,60m
- Abmessungen der Stühle 50x50m
- Abstände der Tische mind. 1,50m
- Breite der Flucht- und Rettungswege mind. 1,20m
- Max. Entfernung Sitzplatz bis Notausgang 30m
- **Mind. 3 Plätze für Rollstuhlfahrer freihalten**

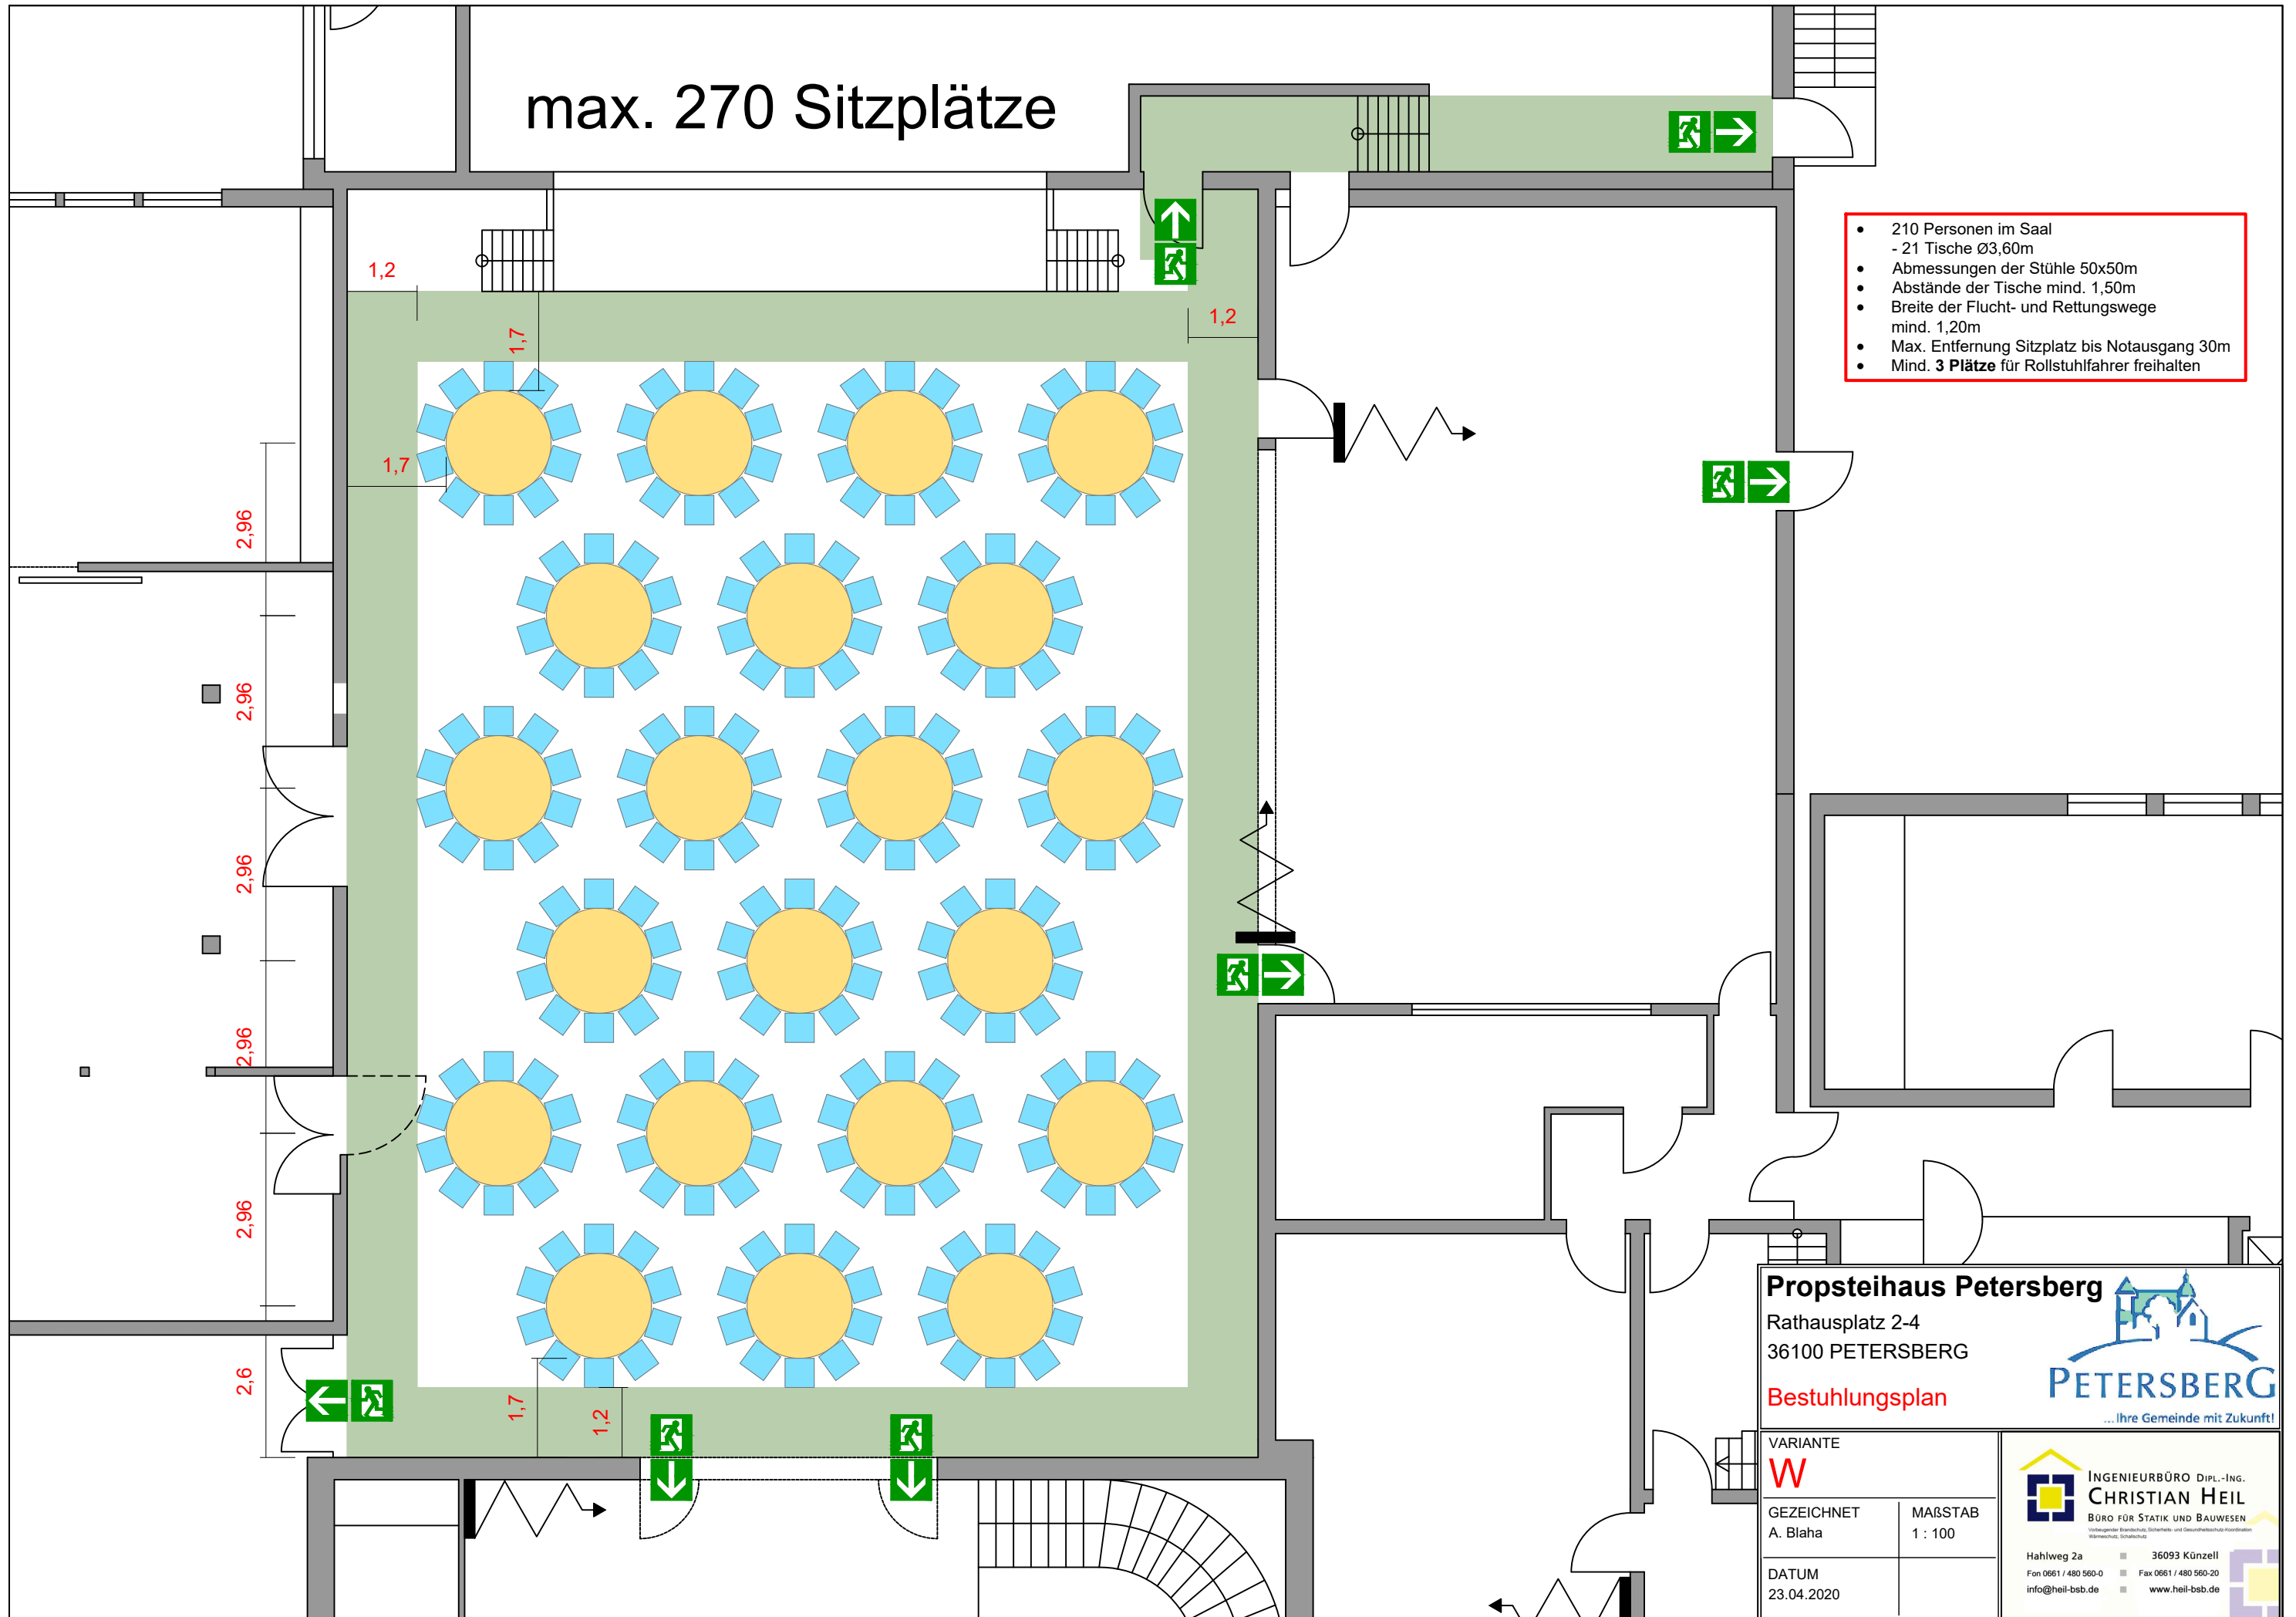

Propsteihaus Petersberg
 Rathausplatz 2-4
 36100 PETERSBERG
 Bestuhlungsplan

PETERSBERG
 ... Ihre Gemeinde mit Zukunft!

VARIANTE W

GEZEICHNET
A. Blaha

MAßSTAB
1 : 100


DATUM
23.04.2020

INGENIEURBÜRO DIPL.-ING. CHRISTIAN HEIL
 BÜRO FÜR STATIK UND BAUWESEN
Vollqualifizierender Brandschutz, Sicherheits- und Gesundheitsfach-Koordinator
 Wärmeschutz, Schallschutz

Hahlweg 2a 36093 Künzell
 Fon 0661 / 480 560-0 Fax 0661 / 480 560-20
 info@heil-bsb.de www.heil-bsb.de

max. 250 Sitzplätze

- 210 Personen im Saa
- 40 Personen im Foyer
- - 25 Tische Ø1,80m
- Abmessungen der Stühle 50x50m
- Abstände der Tische mind. 1,50m
- Breite der Flucht- und Rettungswege mind. 1,20m
- Max. Entfernung Sitzplatz bis Notausgang 30m
- Mind. 3 Plätze für Rollstuhlfahrer freihalten

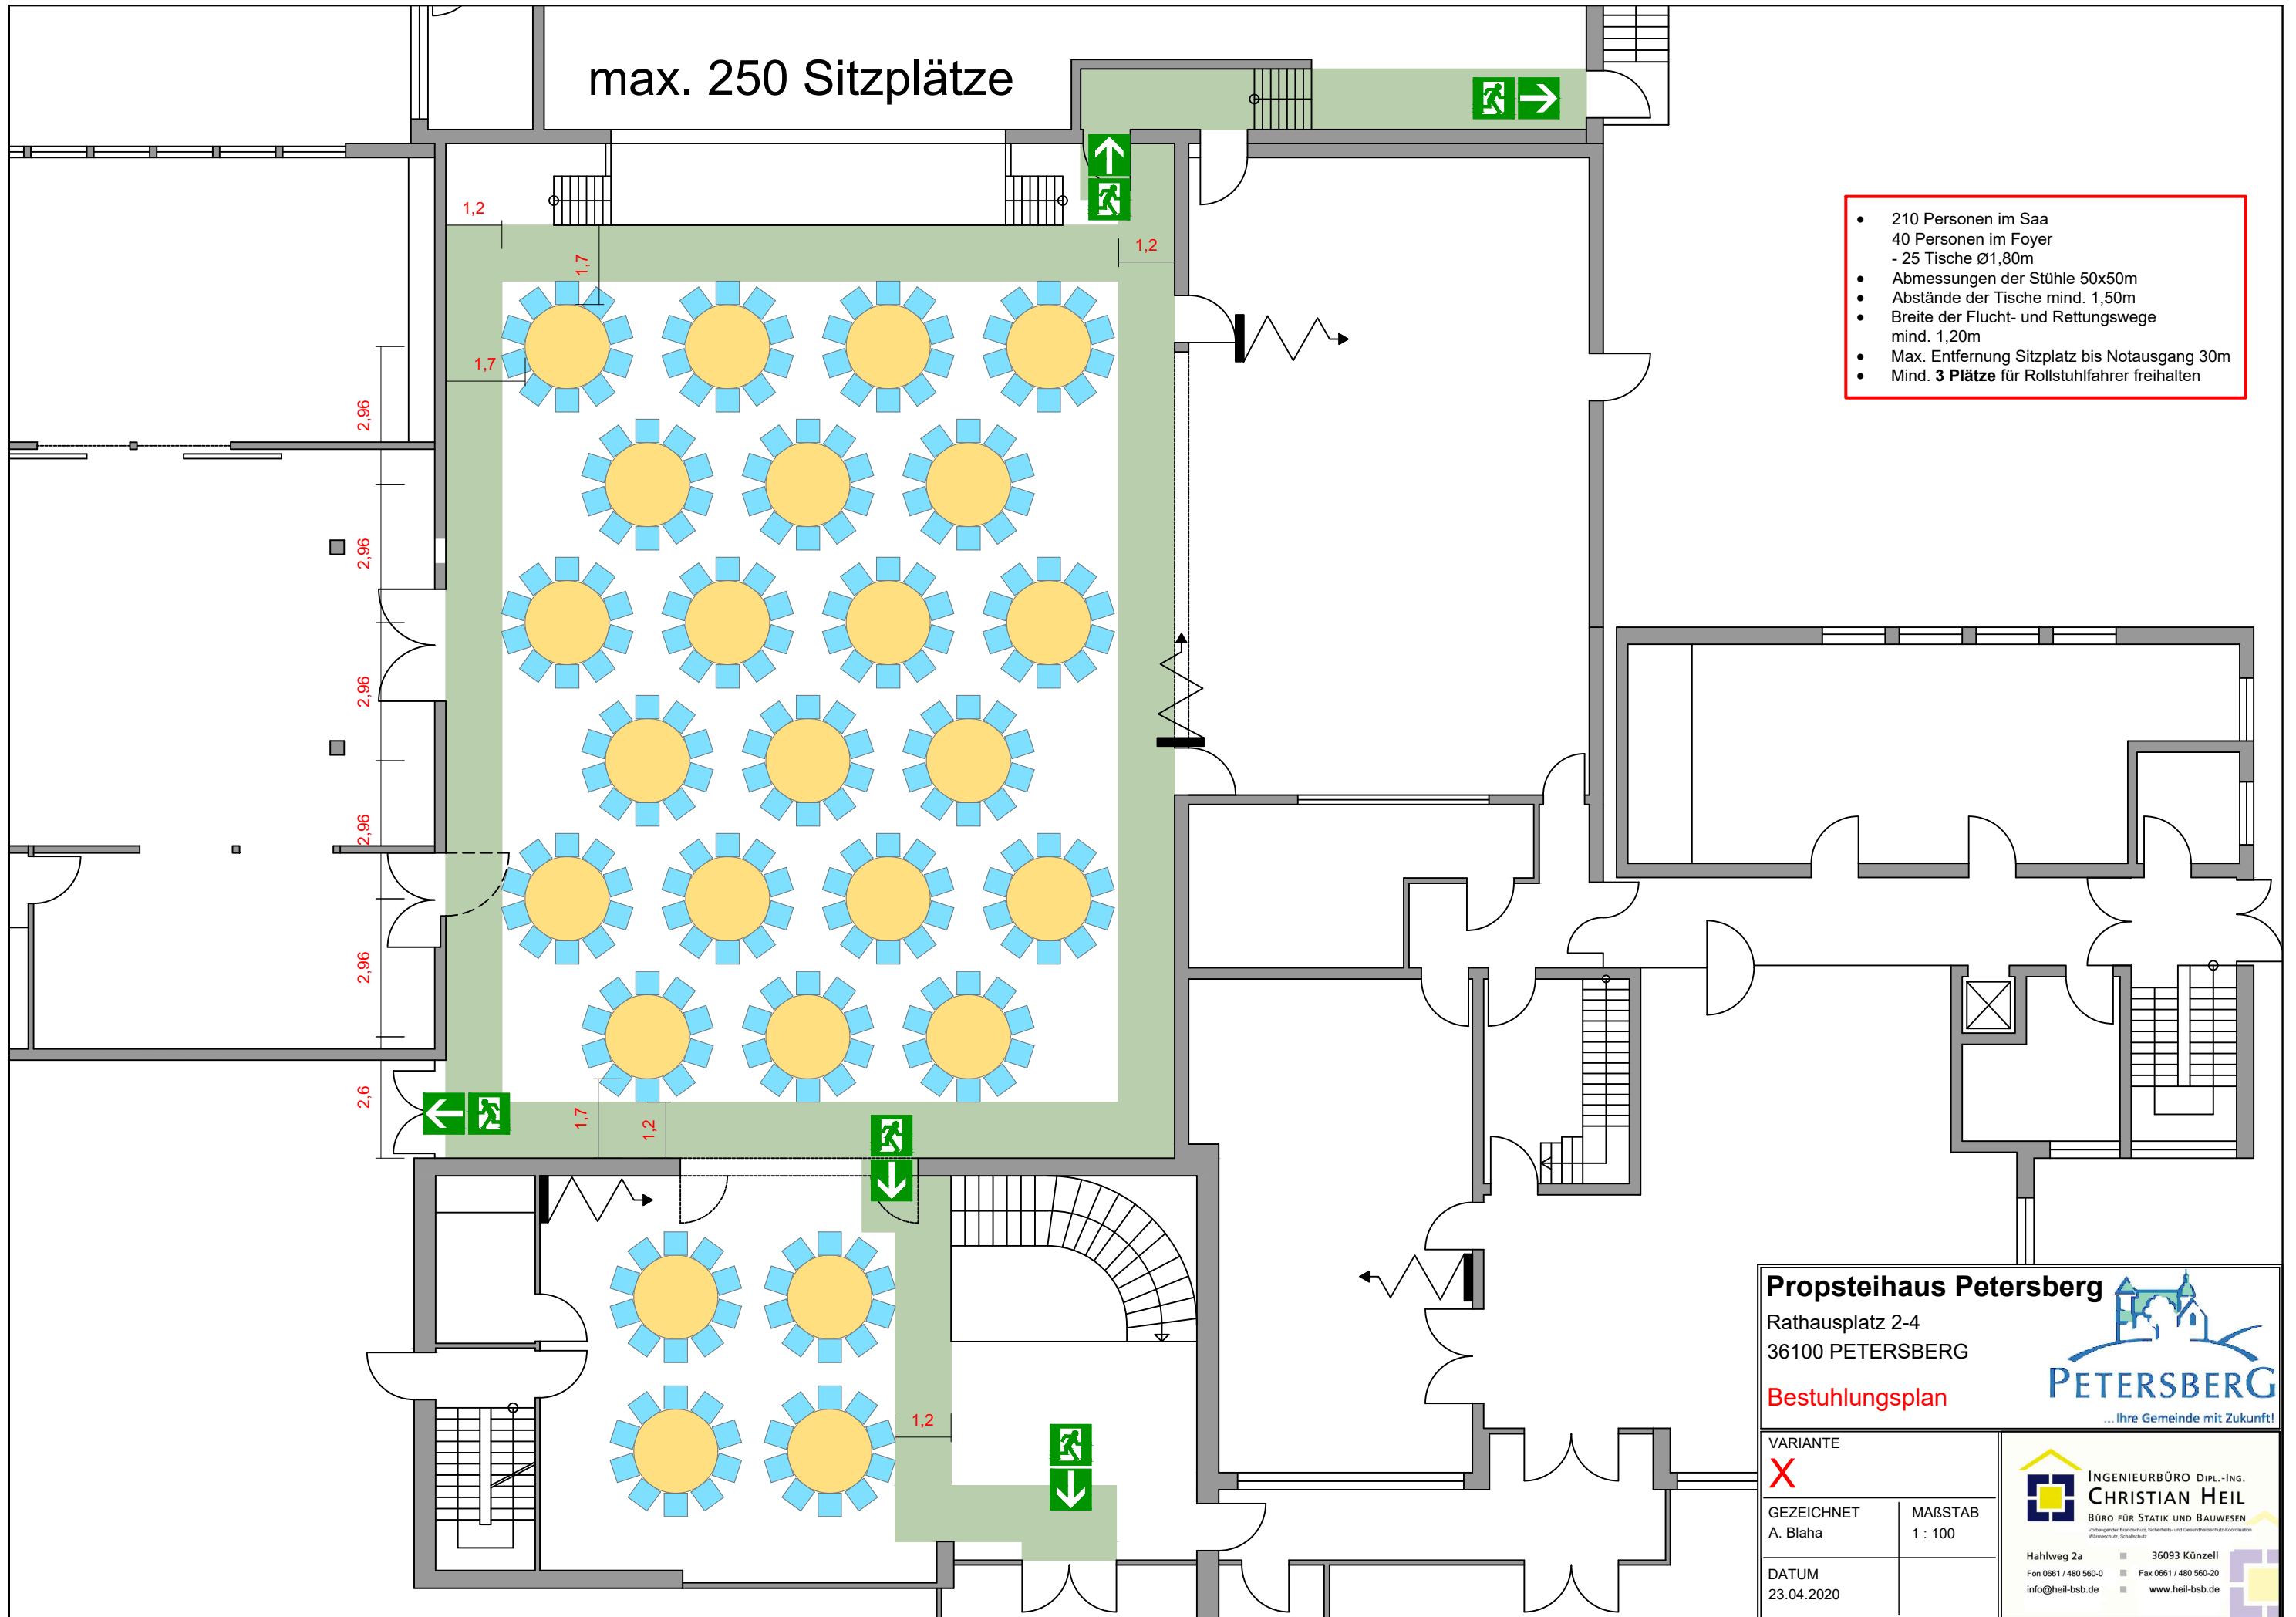

Propsteihaus Petersberg Rathausplatz 2-4 36100 PETERSBERG Bestuhlungsplan		 ... Ihre Gemeinde mit Zukunft!
VARIANTE X	GEZEICHNET A. Blaha	
DATUM 23.04.2020	MAßSTAB 1 : 100	 INGENIEURBÜRO DIPL.-ING. CHRISTIAN HEIL BÜRO FÜR STATIK UND BAUWESEN <small>Vollqualifizierender Brandschutz, Sicherheits- und Gesundheitsfach-Koordinator Wärmeschutz, Schallschutz</small> Hahlweg 2a 36093 Künzell Fon 0661 / 480 560-0 Fax 0661 / 480 560-20 info@heil-bsb.de www.heil-bsb.de