



Plan 2A: Übersichtsplan mit geplanten Teilbereichen und Haupttrundweg. Maßstab 1 : 1500

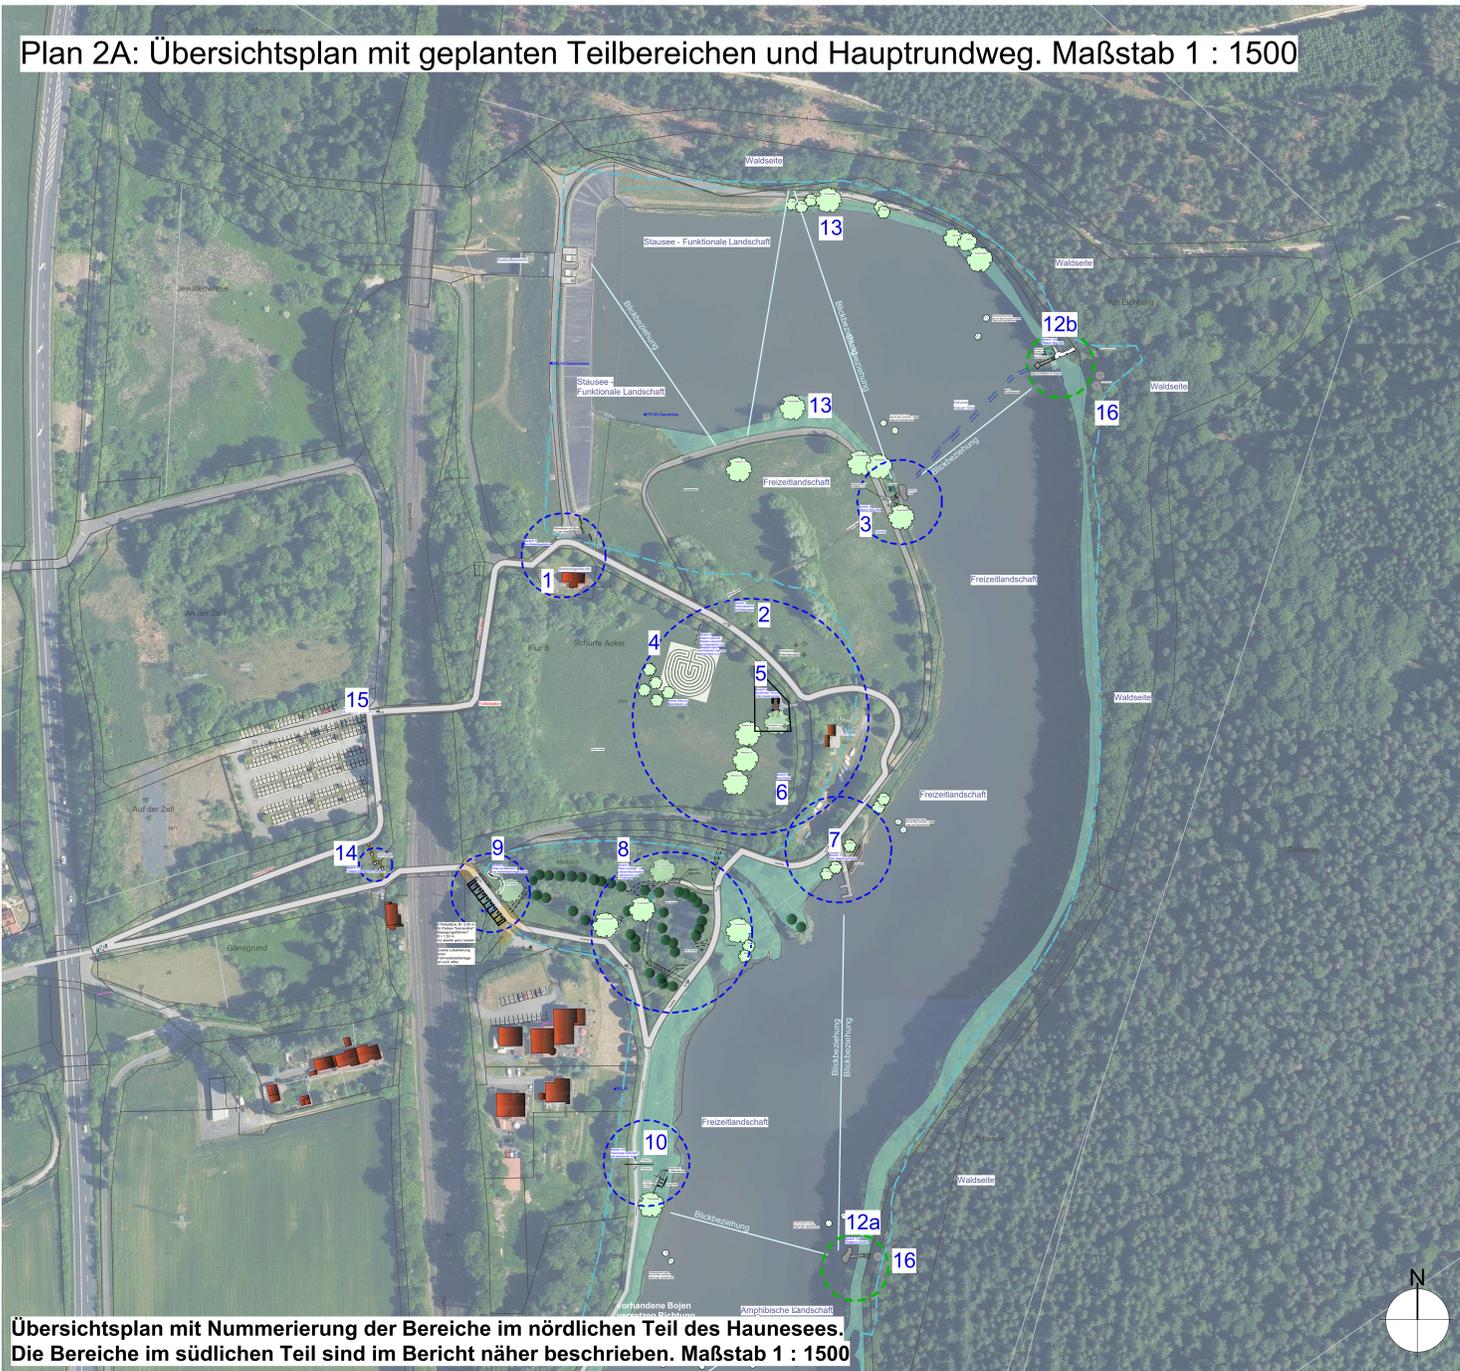


Übersichtsplan mit Nummerierung der Bereiche im nördlichen Teil des Haunesees. Die Bereiche im südlichen Teil sind im Bericht näher beschrieben. Maßstab 1 : 1500

Luftbild: Amt für Bodenmanagement 36041 Fulda, vom 14. Januar 2022

Übersichtsplan  
Entwicklung Haunestausee

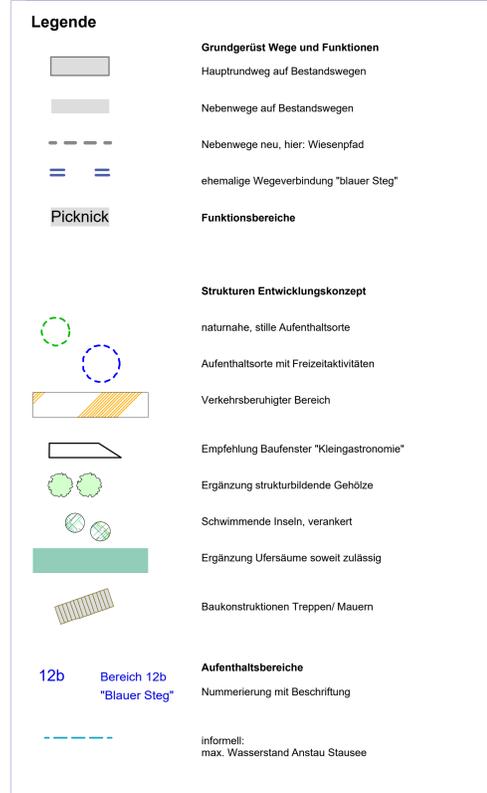


Bereich 10  
"Ehemalige  
Zellmühle"

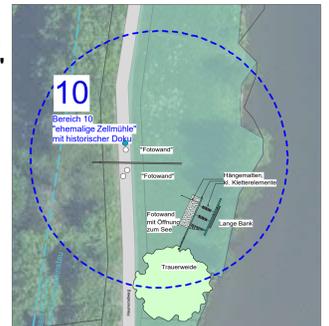


Ausschnitte der Gestaltungsbereiche, alle Maßstab 1 : 500

Bereich 1 "Am Betriebsgebäude"

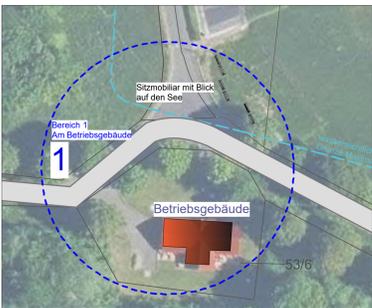

Bereiche  
2 "Picknickbereich"  
4 "Wiesenslabyrinth"  
5 "Kleingastronomie"  
sowie  
verworfenen Bereich  
6 "Wohnmobilstellplatz"

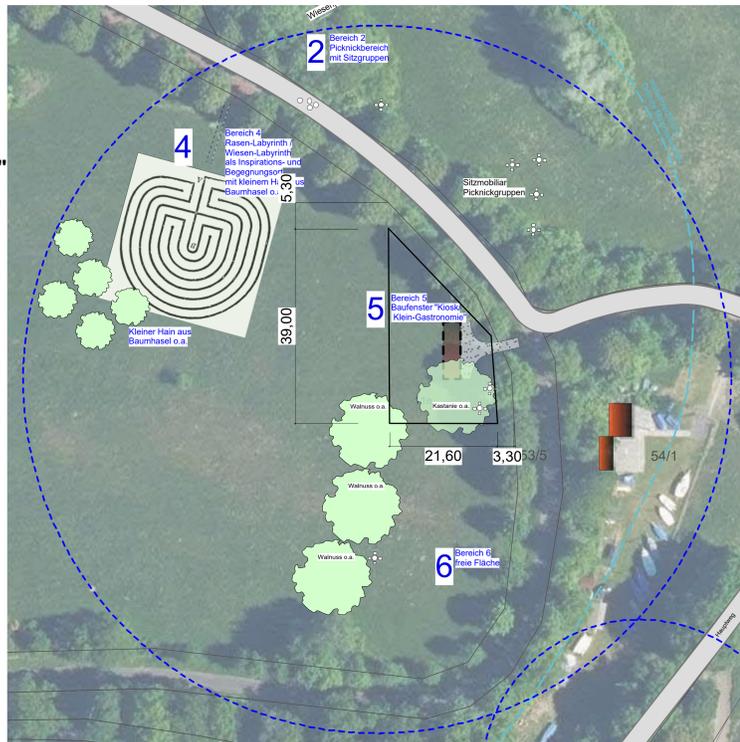

Bereich 12b "Blauer Steg Ost" und 16 "Unterstände"




Bereich 3 "Blauer Steg West"




Bereich 12a "Schwimmplattform Ostufer"



Bereich 14 "Treppe Gänsgrund/ Parkplatz"

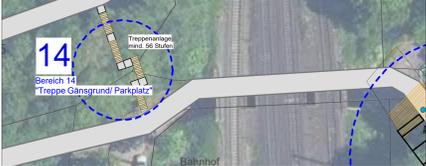

Bereich 8 "Klein Venedig" und 9 "Platz am Marbach" mit Stellplatzanlage barrierefrei / Senioren

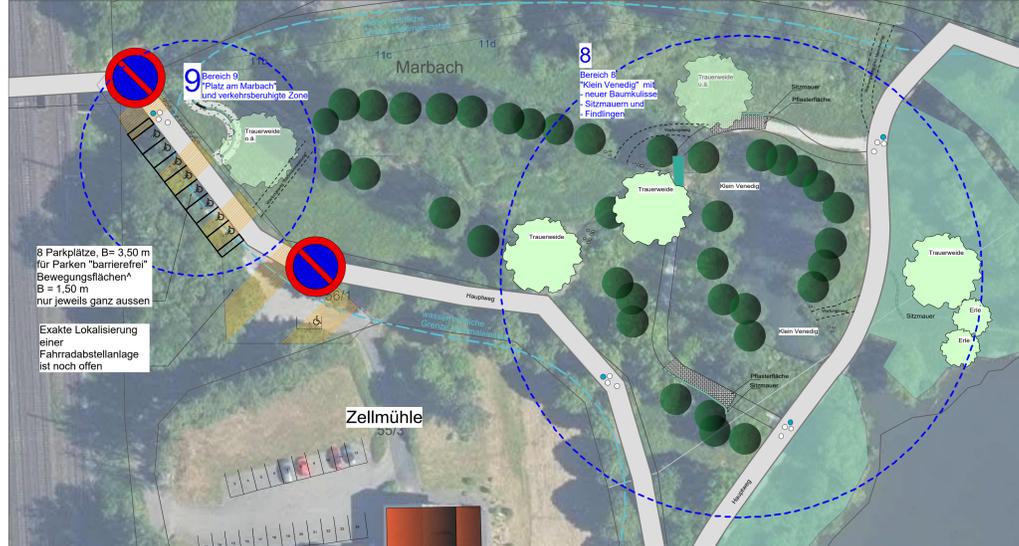

Bereich 7 "Am Wassersportsteg"



Hinweis:  
Bereiche 11, 13, 15 und 16 siehe Erläuterungsbericht



**Entwicklungskonzept Haunestausee**

**Plan 2: Übersichtsplan und Gestaltungsbereiche**  
Maßstab 1 : 1500 / 1 : 500  
Stand 11. April 2023  
DIN A0  
Bearbeiter: Y. Winter

Yvonne Winter  
Breslauer Strasse 15  
36043 Fulda  
0661/ 380 92 33  
0177/ 7288501  
gartissimo@t-online.de

Sichtvermerk Datum Unterschrift